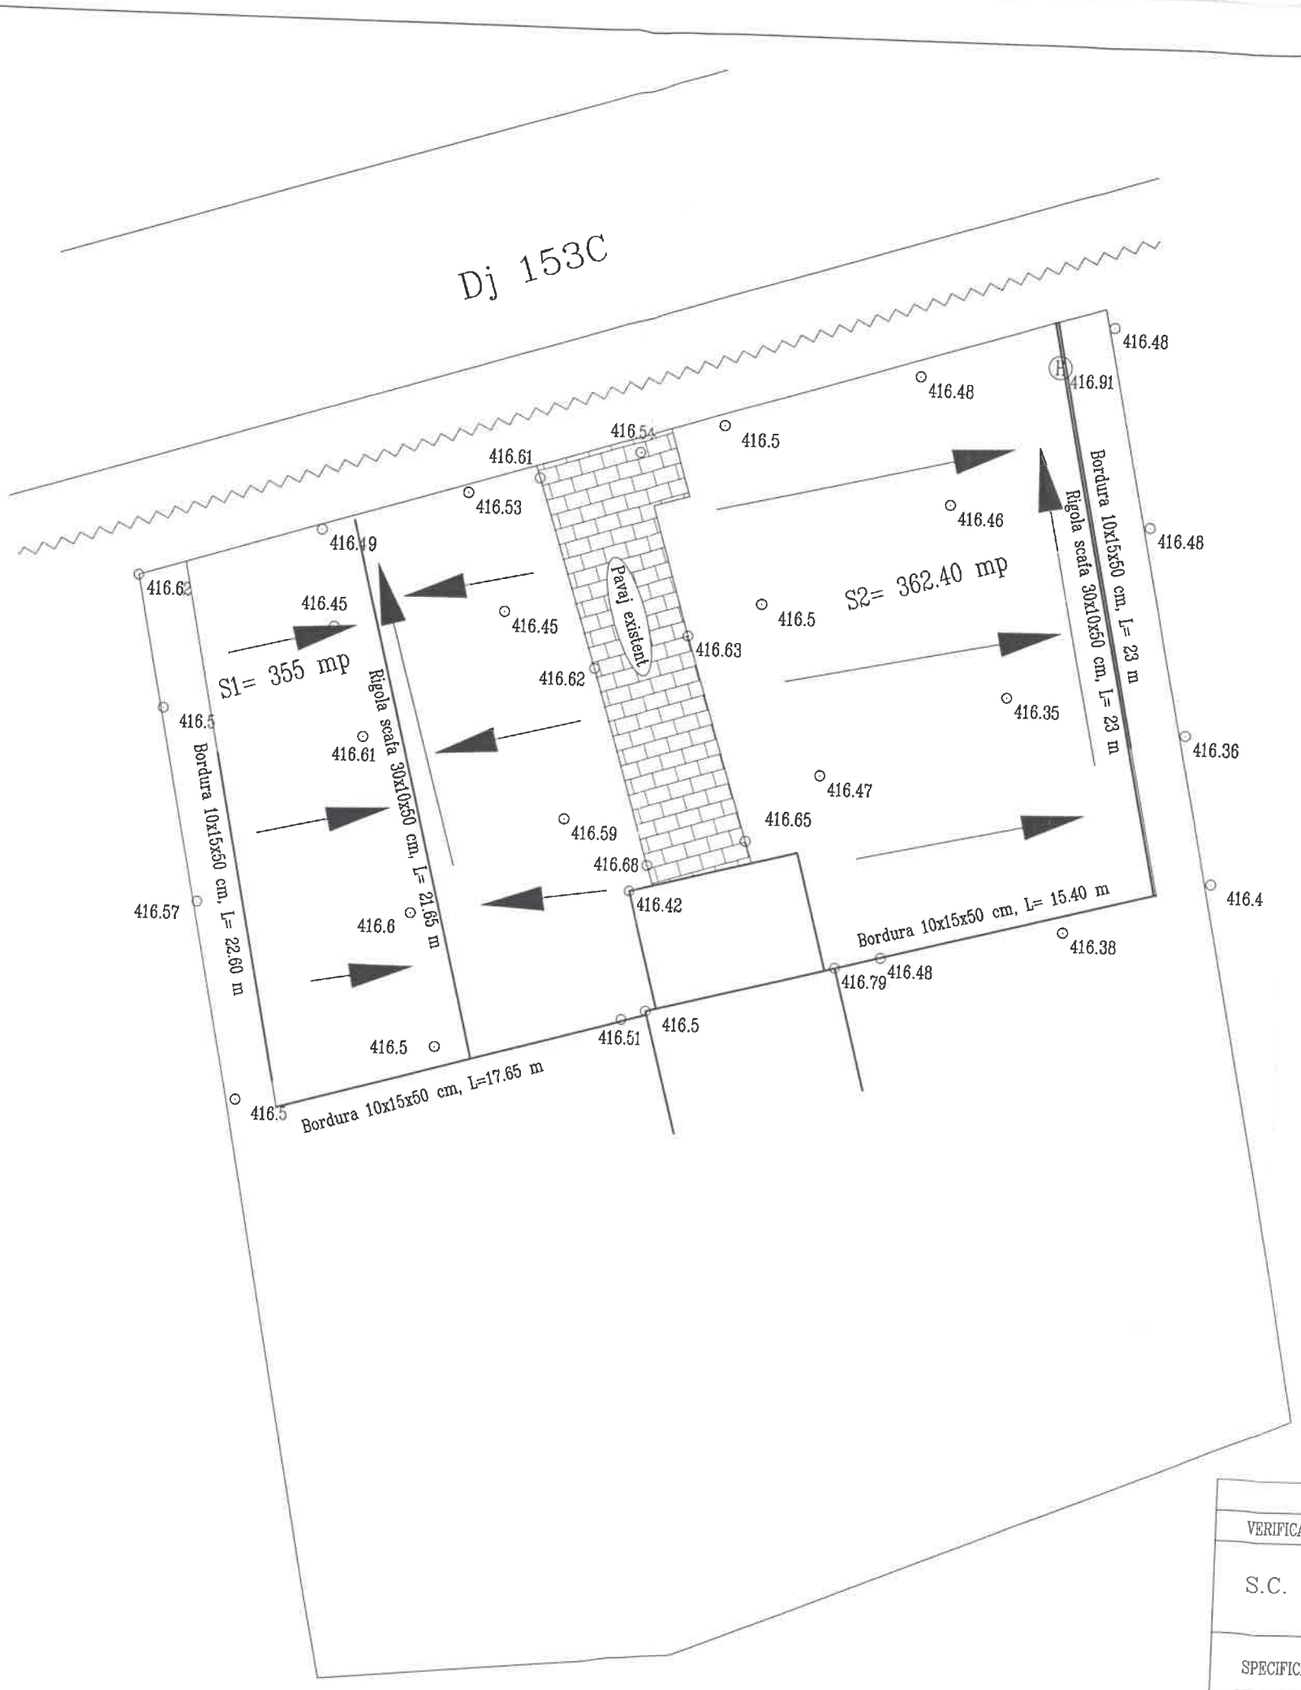

SOCIETATEA COMERCIALA PROMER CONS S.R.L. CUI 22616053 J26/1881/2007 REGHIN JUD. MURES

VERIFICATOR	NUME	SEMNATURA	CERINTA	REFERAT NR./DATA	
S.C. PROMER CONS SRL REGHIN				Beneficiar: Comuna GURGHIU	Proiect nr. 120/2023
SPECIFICATIE	NUME	SEMNATURA	Scara 1:250	PAVARE CURTE CASA MORTUARA, Loc. GURGHIU COMUNA GURGHIU, Jud. MURES	Faza PT+CS+DE
Sef proiect	ing. MERA IOAN				
Proiectant	ing. MERA IOAN		Data 07.2023	Titlu plansa:	Plansa
Desenat	ing. IOJA IOAN				