


Plan de amplasament si delimitare a imobilului

Scara 1:1000

Nr. cadastral	Suprafata masurata	Adresa imobilului
	18303 mp	loc. Gurghiu - extravilan
Cartea funciara nr.	Unitatea Administrativ teritoriala (UAT)	
	GURGHIU	

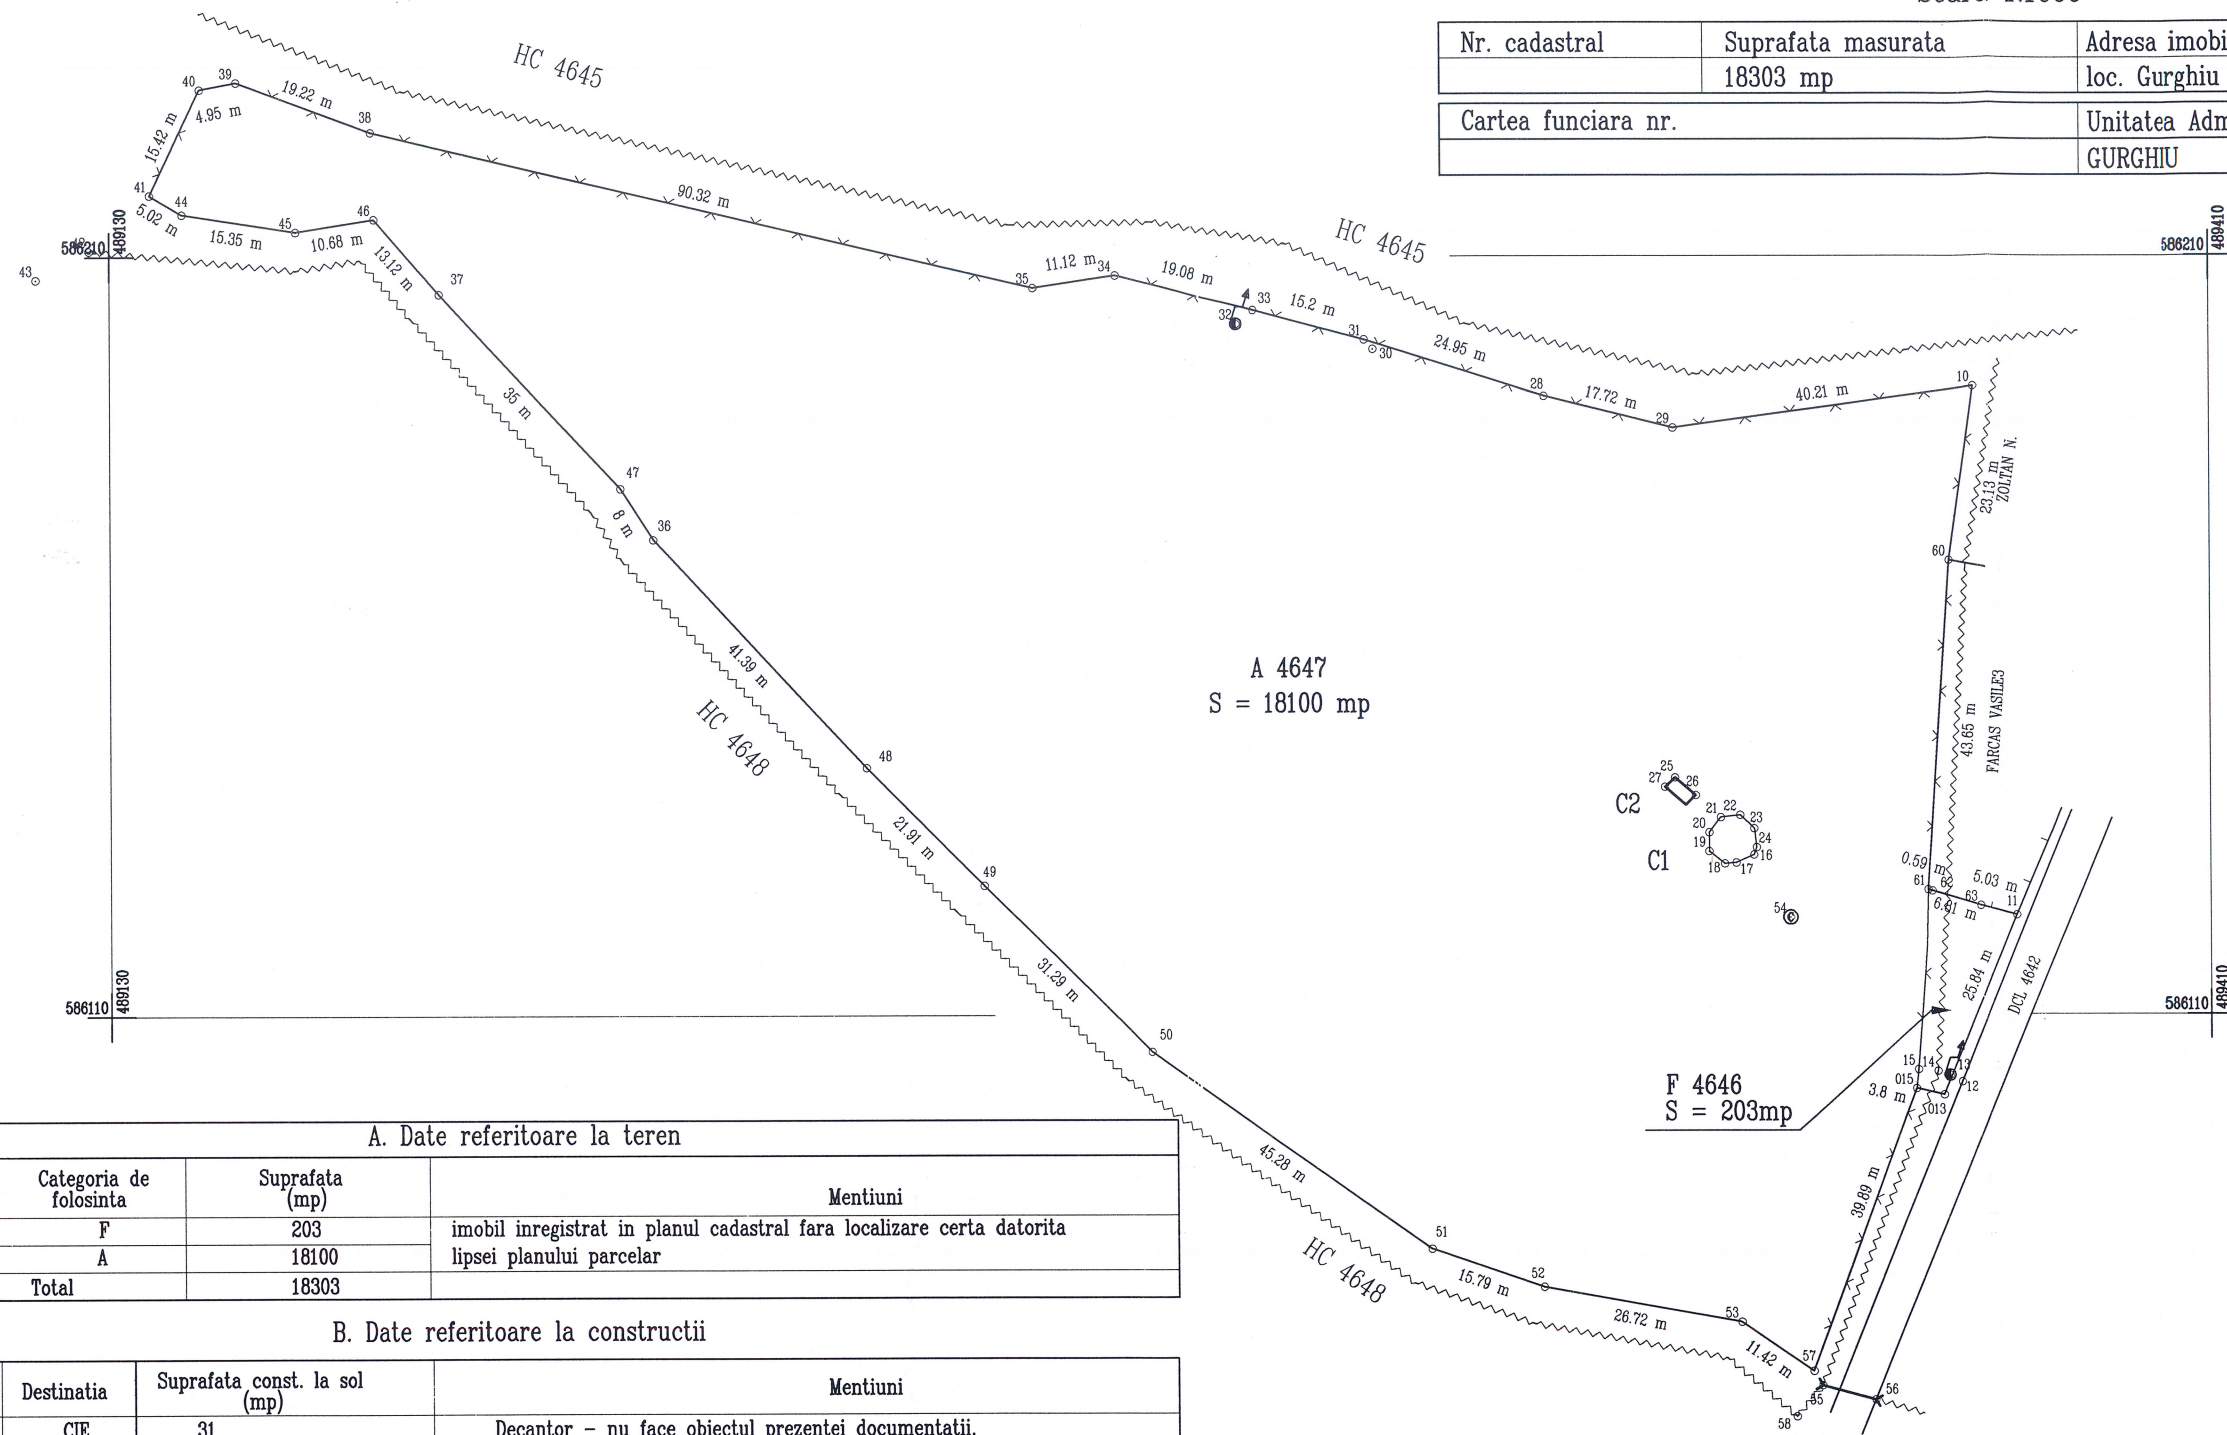

A. Date referitoare la teren

Nr. parcela	Categoria de folosinta	Suprafata (mp)	Mentuni
1	F	203	imobil inregistrat in planul cadastral fara localizare certa datorita lipsei planului parcelar
2	A	18100	
Total		18303	

B. Date referitoare la constructii

Cod constr.	Destinatia	Suprafata const. la sol (mp)	Mentuni
C1	CIE	31	Decantor - nu face obiectul prezentei documentatii.
C2	CA	7	Magazie - nu face obiectul prezentei documentatii.
Total		38	

Suprafata totala masurata a imobilului = 18303 mp

Executant: SC CAD TOPO LAND SRL ing. IOJA IOAN Confirm executarea masuratorilor la teren corectitudinea intocmirii documentatiei cadastrale si corespondenta acesteia cu realitatea din teren Semnatura si stampila A.N.C.P.I. Data: 06.2020	Inspector Confirm introducerea imobilului in baza de date integrata si atribuirea numarului cadastral Semnatura si stampila Data:
---	---