


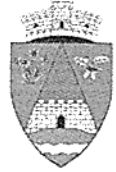

ROMÂNIA
JUDEȚUL MUREȘ
COMUNA GURGHIU
CONSILIUL LOCAL



HOTĂRÂREA nr. 83 / 2024

privind încuviințarea executării lucrării „Branșament electric monofazat parțial aerian” și aprobarea folosirii unei suprafețe de teren din domeniul public al Comunei Gurghiu pentru beneficiarul Nuțiu Mihaela-Camelia

Consiliul Local al Comunei Gurghiu,

Întrunit în ședință ordinară în data de 28.11.2024,

Luând în discuție proiectul de hotărâre privind încuviințarea executării lucrării „Branșament electric monofazat parțial aerian” și aprobarea folosirii unei suprafețe de teren din domeniul public al Comunei Gurghiu pentru beneficiarul Nuțiu Mihaela-Camelia, înaintat de către primarul Comunei Gurghiu, d-l Boar Laurențiu-Dumitru, prin referatul de aprobare nr. 9095/21.11.2024,

Având în vedere:

- raportul de specialitate nr. 8944/2024 înaintat de compartimentul urbanism și amenajarea teritoriului;
- avizul Comisiei pentru administrație publică, juridică, apărarea ordinii publice, respectarea drepturilor și libertăților cetățenilor nr. 127/2024;
- avizul Comisiei pentru probleme economico-sociale, buget, finanțe, administrarea domeniului public și privat al comunei, amenajarea teritoriului și urbanism, realizarea lucrărilor publice, protecția mediului nr. 127/2024;
- avizul Comisiei pentru învățământ, sănătate, cultură, protecție socială, sport și agrement, servicii și comerț, conservarea monumentelor istorice și de arhitectură nr. 127/2024;

În baza:

- Codul Civil din 17 iulie 2009 (Legea nr. 287/2009) – Republicat, art. 861 al.(3), art. 868;
- Lege nr. 123 din 10 iulie 2012 a energiei electrice și a gazelor naturale, art.12 al.(4), art. 14 al.(3);

În temeiul art.129 al.(1), alin. (2) lit.c), alin.(6) lit.a), art. 139 alin.(3) lit.g), art.196 al.(1) lit.a) din Ordonanța de Urgență a Guvernului nr. 57/2019 privind Codul administrativ, cu modificările și completările ulterioare, adoptă prezenta:

HOTĂRÂRE:

Art.1. Se încuviințează executarea lucrării „Branșament electric monofazat parțial aerian” a construcției anexă exploatație agricolă amplasată în comuna Gurghiu, sat Păuloaia, nr. 16B, județul Mureș, de către Nuțiu Mihaela-Camelia, pe cheltuiala sa, conform proiectului nr. 119/2024, întocmit de S.C. M&D Electro SRL Nazna, anexă parte integrantă din prezenta hotărâre.

Art.2. Se aprobă utilizarea definitivă a 2 mp pentru amplasarea a trei stâlpi și a unui grup de măsură, din domeniul public al Comunei Gurghiu, în vederea execuției lucrării prevăzute la art.1.

Art.3. Cu îndeplinirea prezentei hotărâri se însărcinează Primarul comunei Gurghiu.


Art.4. Prezenta hotărâre se comunică, prin intermediul secretarului general al comunei Gurghiu, în termenul prevăzut de lege, Primarului comunei Gurghiu, Instituției Prefectului – Județul Mureș, compartimentului urbanism și se aduce la cunoștință publică prin afișarea la sediul primăriei, precum și în Monitorul oficial local pe site-ul oficial al instituției la adresa www.comunagurghiu.ro.

Gurghiu, 28.11.2024

Președinte de ședință
KISS Tibor Ștefan



Secretar general,
Mihai-Ilie MOLDOVAN

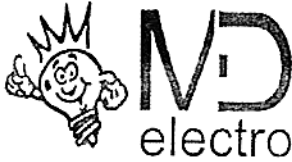

Str. Liliacului Nr.8 Sat. Nazna Com

Sîncraiu de Mureş România 540307
Tel.: +40745 880567; Fax.: +40365 806564
C.U.I. 20874447; J 26/174/30.01.2007



ISocredit
SR/EN ISO 9001:2008

ISocredit
SR/EN ISO 14001:2005


**DOCUMENTATIE TEHNICA PETRU OBTINEREA
AUTORIZATIEI DE CONSTRUCTIE/ACORD**

**BRASAMENT ELECTRIC PENTRU:
ANEXA EXPLOATATIE AGRICOLA**

**BENEFICIAR: NUTIU MIHAELA-CAMELIA,
JUD. MURES, LUCALITATEA TARGU
MURES, STR. 22 DECEMBRIE 1989, NR
14.**

DTAC - NR. 119/2024

Proiectant,

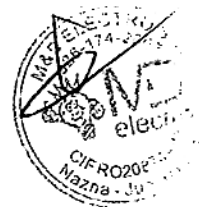



Ministerul Energiei
ROMANIA

IS-Credit IS-Credit
SISTEMUL NAȚIONAL DE CREDITARE

Proiect nr.: 119/2024

BRANSAMENT ELECTRIC IN
JUD. MURES, GURGHIU, SAT PAULOAIA, NR. 16B
Beneficiar: NUTIU MIHAELA-CAMELIA

Faza: - DTAC-

Foaie de semnături

Aprobat: ing. Sutac Daniel










Proiectant: ing. Vlas Alexandru.....

Verificator proiect:.....


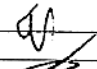
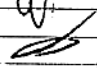
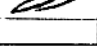


LEGENDA:


-  SC PROIECTAT
-  SE EXISTENT
-  BMPM PROIECTAT
-  LEA PROIECTATA
-  LEA EXISTENTA
-  AMPLASAMENT STUDIAT

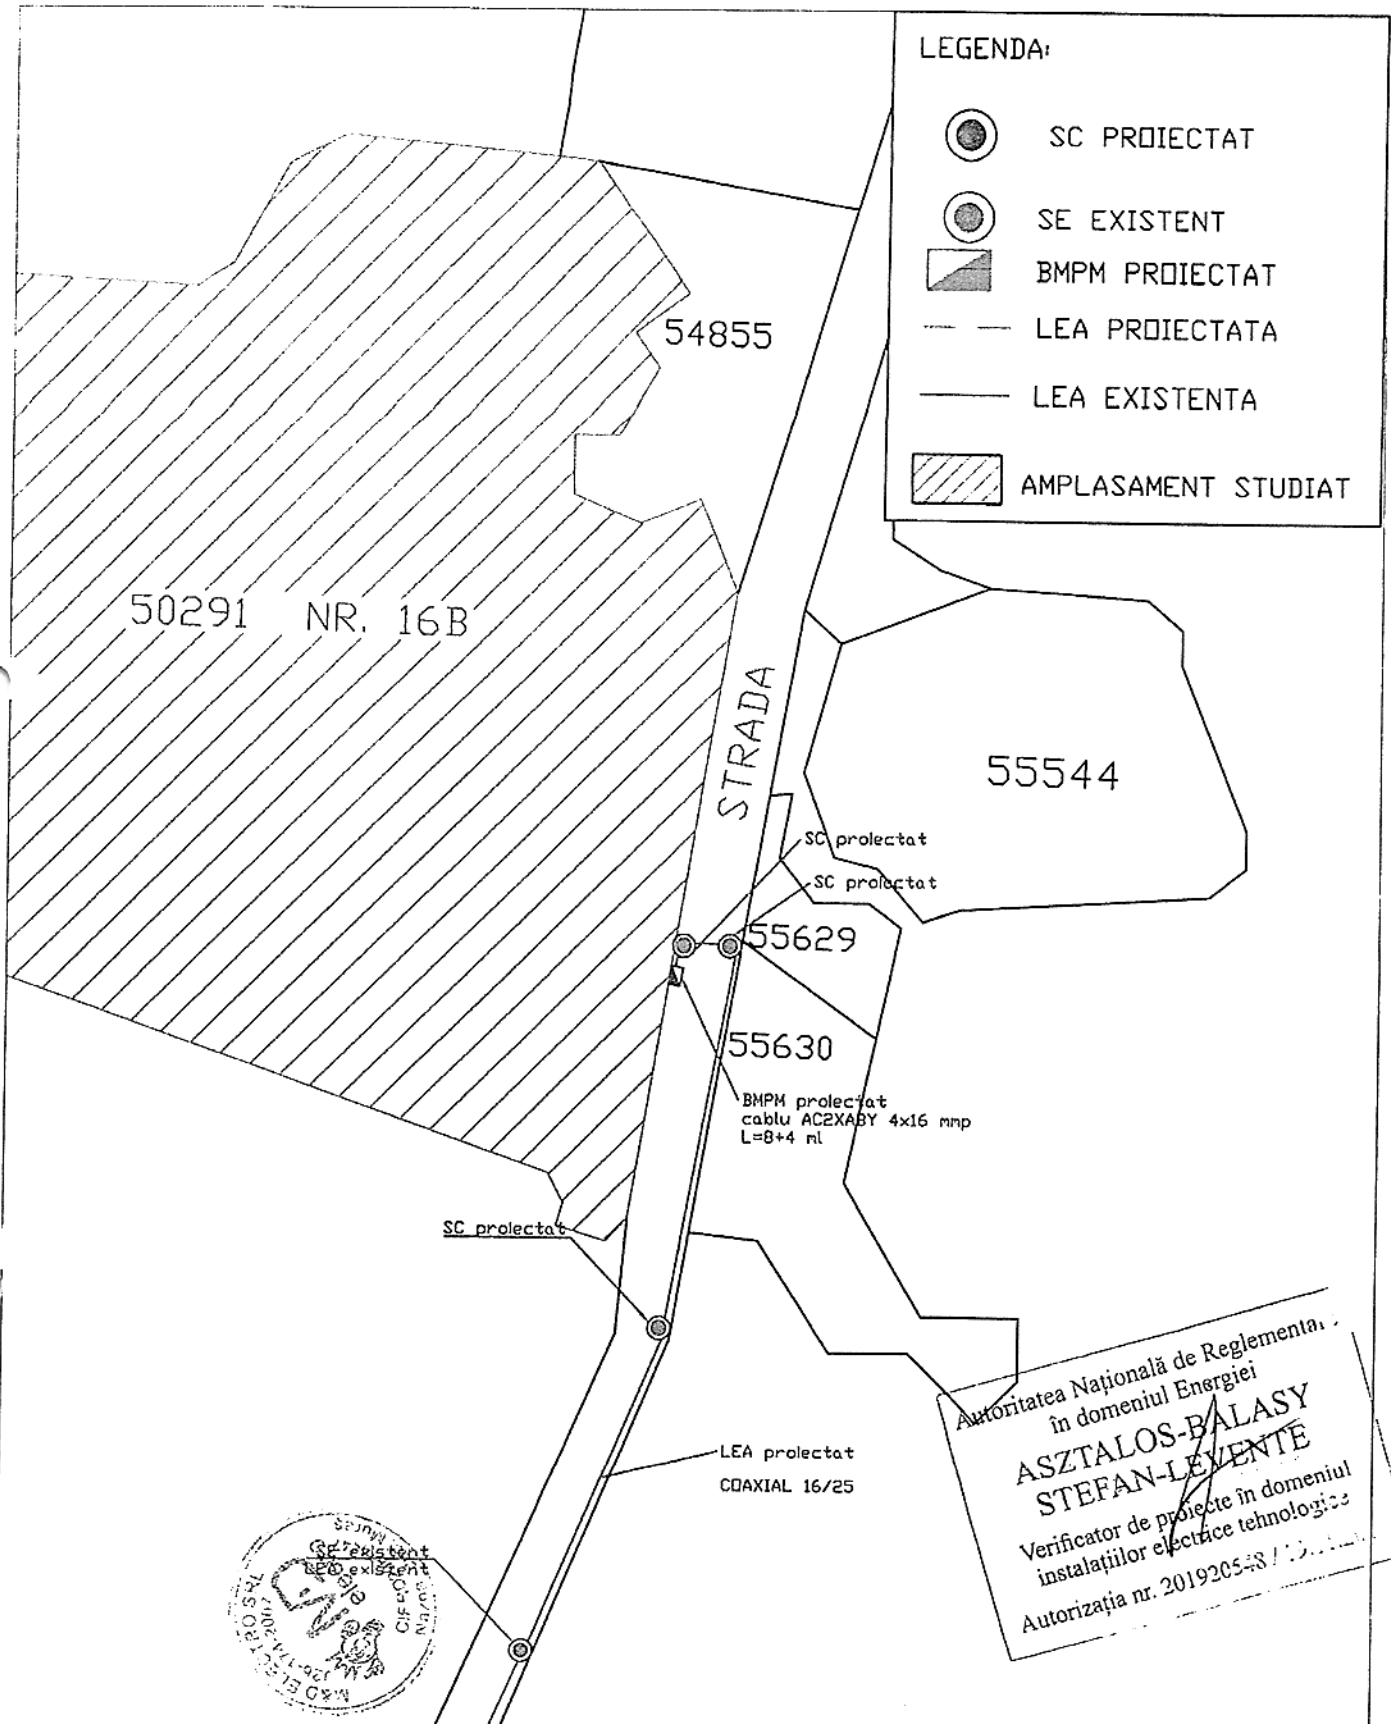

Autoritatea Națională de Reglementare
 în domeniul Energiei
ASZTALOS-BALASY
STEFAN-LEVENTE
 Verificator de proiecte în domeniul
 instalațiilor electrice tehnologice
 Autorizația nr. 201920548 / 12.12.2019

		S.C. M&D Electro S.R.L loc. Nazna, str. Liacului, nr. 8. Tel/Fax: 0745880567 email: mdelectro2007@yahoo.com		BENEFICIAR: NUTIU MIHAELA-CAMELIA	
Specificatie	NUME	Semnatura	Scara	JUDETUL MURES, COM. GURGHIU, SAT PAULOAIA, NR 16B	FAZA DE PR: D.T.A.C. nr.119/2024
APROBAT	ing. Sutac Daniel		--		
VERIFICAT	ing. Sutac Daniel				
PROIECTAT	ing. Vias Alexandru		Data: 11.2024		
DESENAT	ing. Vias Alexandru			DENUMIRE PLANSĂ: Plan de situatie	NR. PLANSĂ: 01

PLAN SECTIUNE

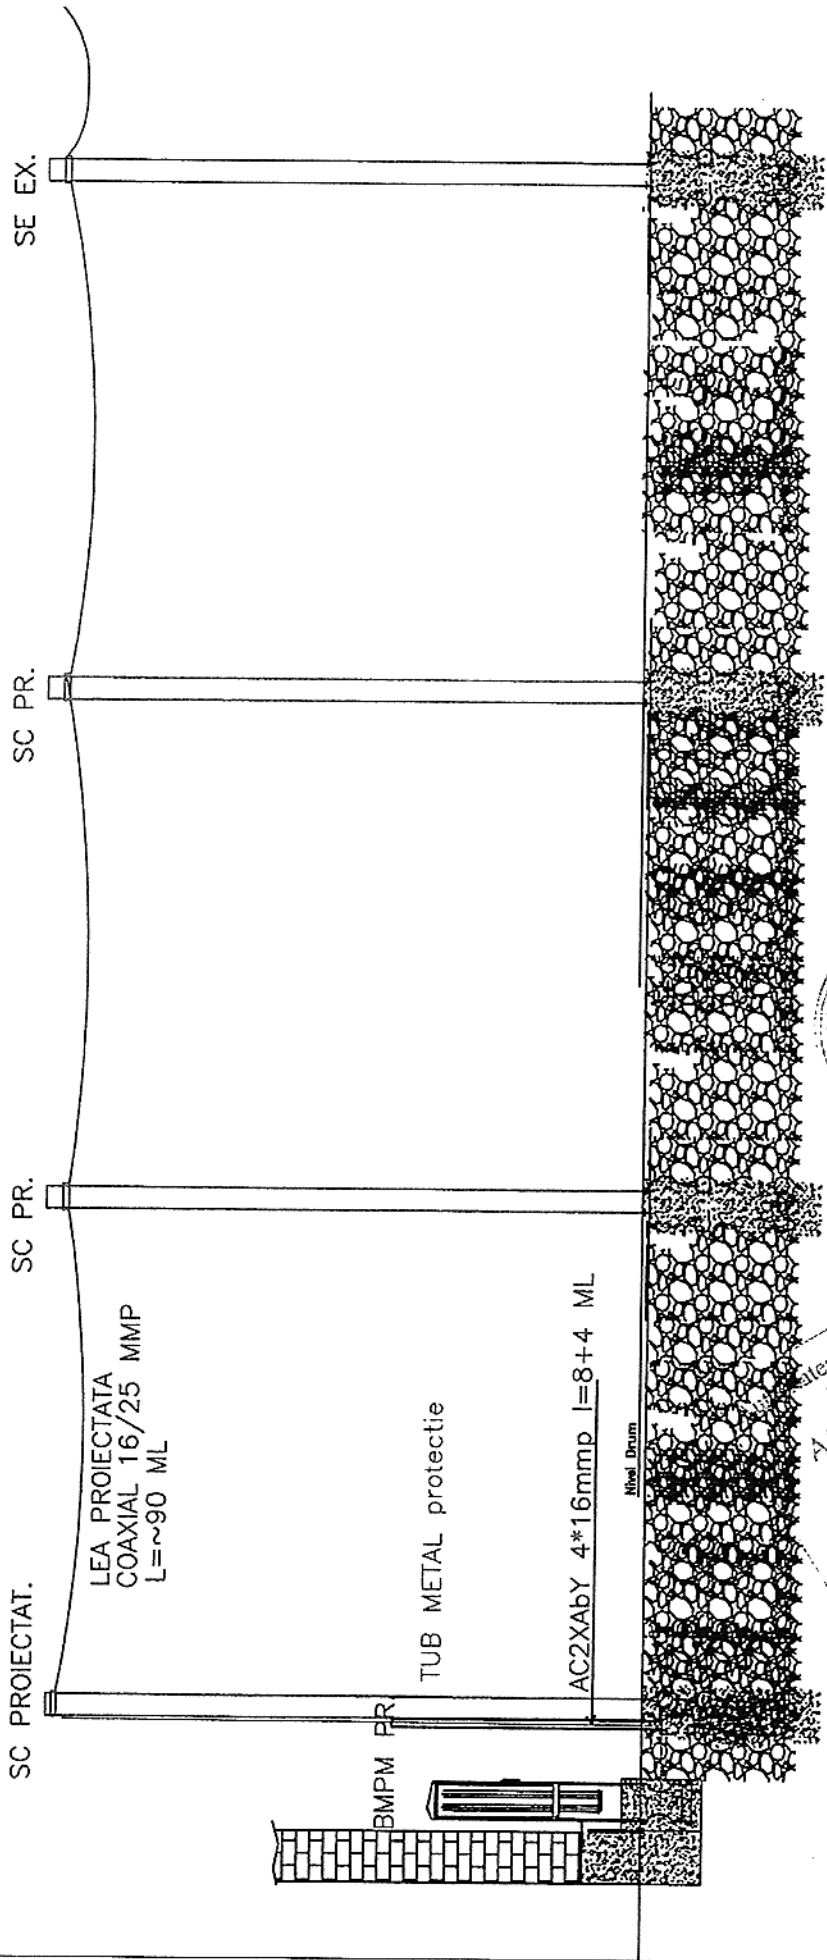


S.C. M&D Electro S.R.L. loc. Nazna, str. Lilescuți, nr. 8 Tel/Fax: 0745880567 email: mdelectro2007@yahoo.com		BENEFICIAR: NUTIU MIHAELA CAMELIA		FAZA DE PR: D.T.A.C. nr.119/2024
Specificatie APROBAT VERIFICAT PROIECTAT DESENAT	Nume Ing. Sutas Daniel Ing. Sutas Daniel Ing. Vlas Alexandru Ing. Vlas Alexandru	Semnatura 	Scara -	Denumire Planșă: PLAN MONTARE BLOC DE MASURA
			Data: 11.2024	Nr. Planșă: 02

Asociația Națională de Reglem-
 în domeniul Energiei
ASZTALOS-BALASY
STEFAN-LEVENTE
 Verificator de proiecte în domeniul
 instalațiilor electrice tehnologice
 Autorizația nr. 201920548 / 19.11.2019

PLAN SECTIUNE

GURGHIU

JUDEȚUL MUREȘ

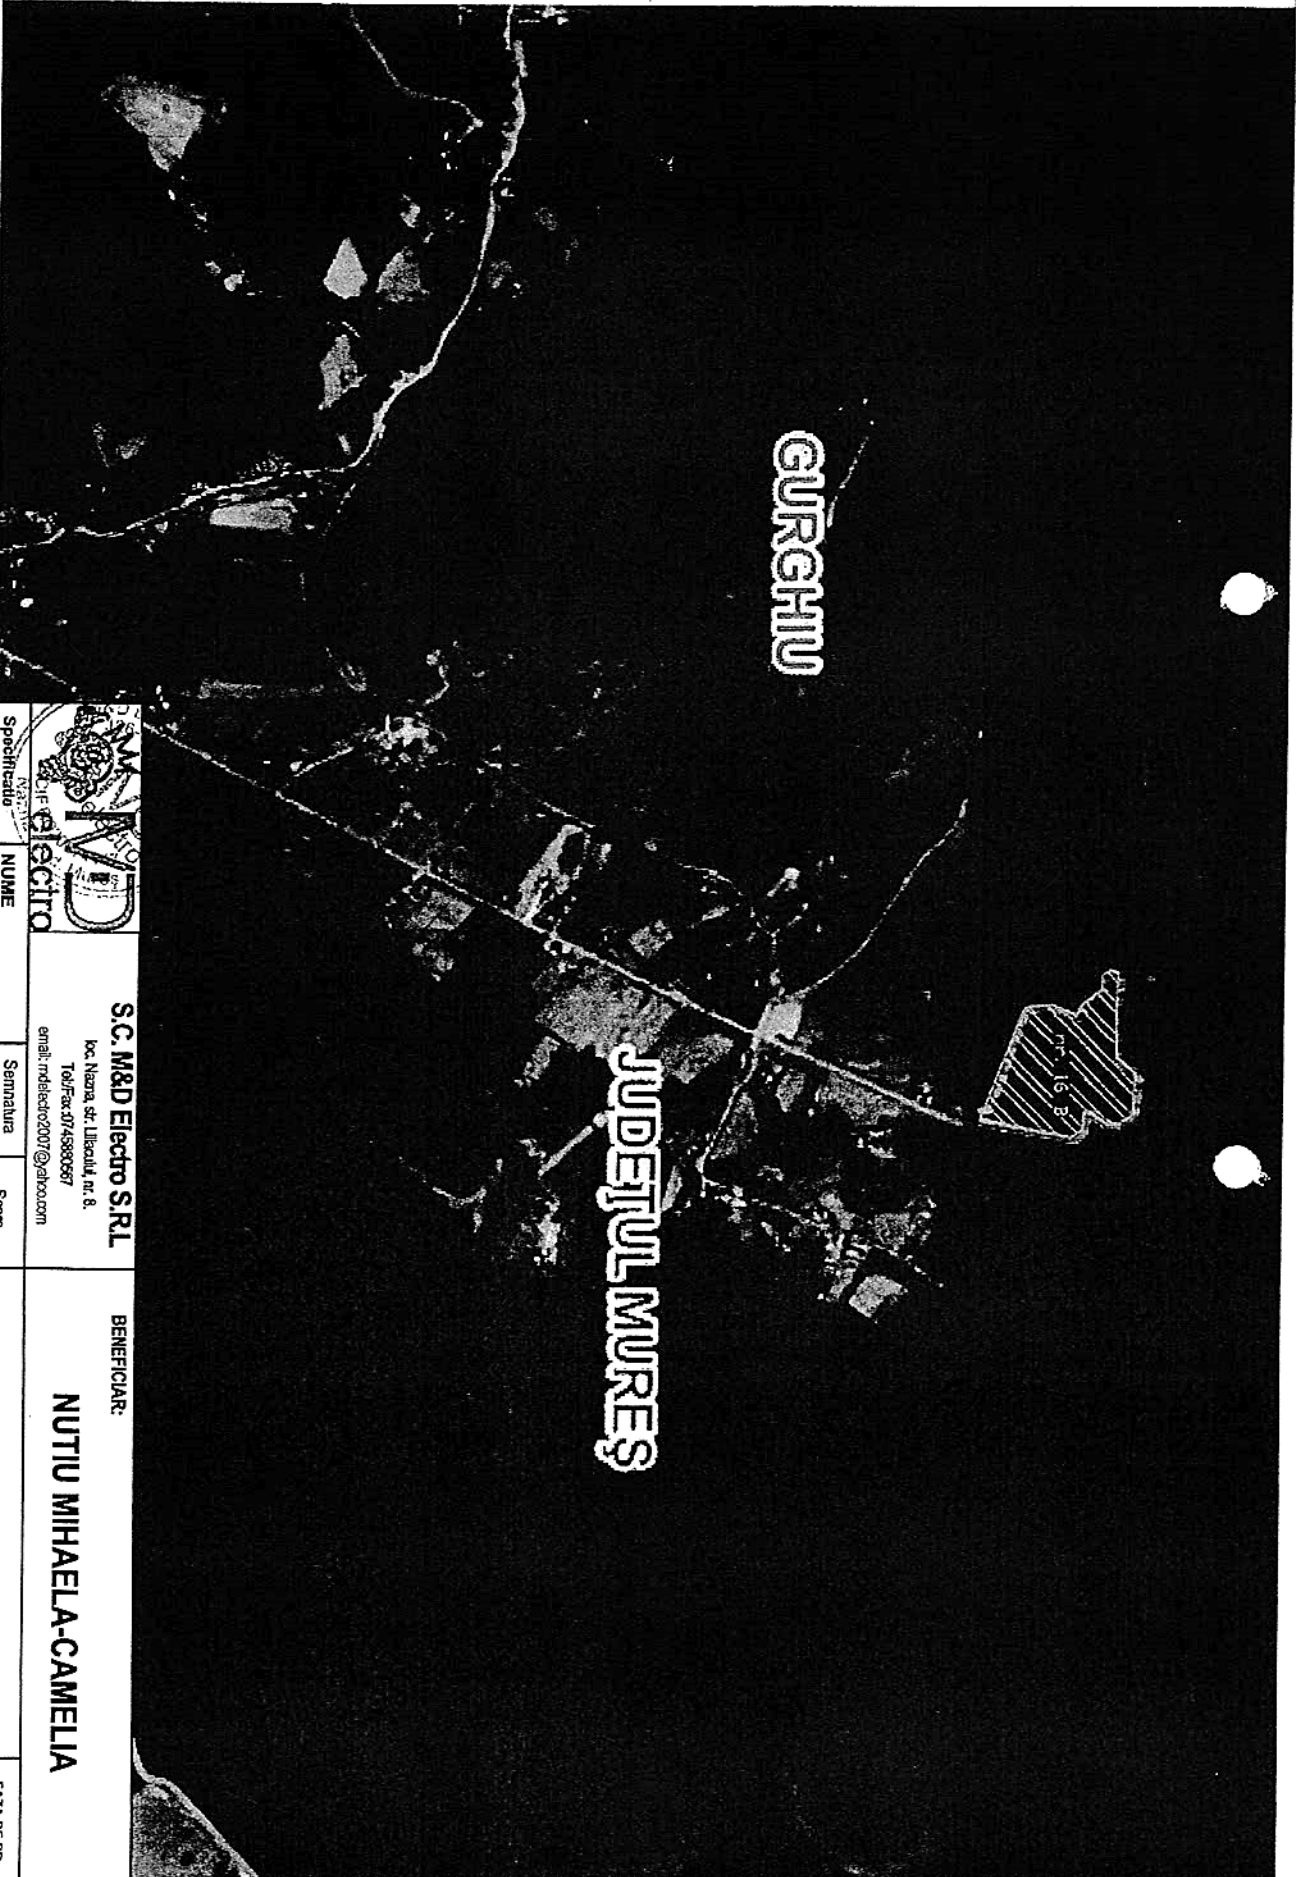

S.C. M&D Electro S.R.L.
loc. Năznea, str. Libertății, nr. 8,
Tel./Fax: 0743880687
email: mdelectro2007@elkoo.com

BENEFICIAR:
NUTIU MIHAELA-CAMELIA

Specificație	NUME	Semnatura	Sera	Data:	DENUMIRE PLANSĂ:	FAZA DE PR:
APROBAT	Ing. Sutaș Daniel		-		SAT. PAULOAIĂ, COM. GURGHIU, JUDEȚ. MUREȘ	D.T.A.C. nr. 119/2024
VERIFICAT	Ing. Sutaș Daniel	<i>[Signature]</i>				
PROIECTAT	Ing. Vias Alexandru			11.2024	Plan de încadrare în zonă	
DESENAT	Ing. Vias Alexandru					NR. PLANSĂ: 03

ASISTENȚĂ
TEHNOLOGICĂ
19.11.2019