



ROMÂNIA
JUDEȚUL MUREȘ
COMUNA GURGHIU
CONSILIUL LOCAL



Nr. 16/15.02.2024

Avizat
Secretar general,
Moldovan Mihai

proiect
HOTĂRÂREA nr. / 2024

privind încuviințarea executării lucrării „Branșament gaze naturale presiune redusă proiectat subteran din PE” și aprobarea utilizării unei suprafețe de teren din domeniul public pentru beneficiarul Tinca Eugen

Consiliul Local al Comunei Gurghiu,

Întrunit în ședință ordinară în data de 29.02.2024,

Luând în discuție proiectul de hotărâre privind încuviințarea executării lucrării „Branșament gaze naturale presiune redusă proiectat subteran din PE” și aprobarea utilizării unei suprafețe de teren din domeniul public pentru beneficiarul Tinca Eugen, înaintat de către primarul Comunei Gurghiu, d-l Boar Laurențiu-Dumitru, prin referatul de aprobare nr. 1495/15.02.2024,

Având în vedere:

- raportul de specialitate nr. /2024 înaintat de compartimentul urbanism;
- avizul Comisiei pentru administrație publică, juridică, apărarea ordinii publice, respectarea drepturilor și libertăților cetățenilor nr. /2024;
- avizul Comisiei pentru probleme economico-sociale, buget, finanțe, administrarea domeniului public și privat al comunei, amenajarea teritoriului și urbanism, realizarea lucrărilor publice, protecția mediului nr. /2024;
- avizul Comisiei pentru învățământ, sănătate, cultură, protecție socială, sport și agrement, servicii și comerț, conservarea monumentelor istorice și de arhitectură nr. /2024;

În baza:

- Codul Civil din 17 iulie 2009 (Legea nr. 287/2009) – republicat, art. 861 al.(3), art. 868;

- Legea nr. 123/2012 a energiei electrice și a gazelor naturale, art.12 al.(4), art.14 al.(3);

În temeiul art.129 al.(1), alin. (2) lit.c), alin.(6) lit.a), art. 139 alin.(3) lit.g), art.196 al.(1) lit.a) din Ordonanța de Urgență a Guvernului nr. 57/2019 privind Codul administrativ, cu modificările și completările ulterioare, adoptă prezenta:

HOTĂRÂRE:

Art.1. Se încuviințează executarea lucrării „Branșament gaze naturale presiune redusă proiectat subteran din PE” pentru d-l Tinca Eugen, în comuna Gurghiu, str. Petru Maior, nr. 93, județul Mureș, pe cheltuiala sa, de către S.C. Sabisor S.R.L. Reghin, conform proiectului nr. B9/2024, întocmit de executant.

Art.2. Se aprobă utilizarea a 3 mp din domeniul public al Comunei Gurghiu în vederea execuției lucrării prevăzute la art.1.

Art.3. Cu îndeplinirea prezentei hotărâri se însărcinează Primarul comunei Gurghiu.

Art.4. Prezenta hotărâre se comunică, prin intermediul secretarului general al comunei Gurghiu, în termenul prevăzut de lege, Primarului comunei Gurghiu, Instituției Prefectului – Județul Mureș, compartimentului urbanism și se aduce la cunoștință publică prin afișarea la sediul primăriei, precum și în Monitorul oficial local pe site-ul oficial al instituției la adresa www.comunagurghiu.ro.

Gurghiu, 29.02.2024

Președinte de ședință
Nicolae-Francisc DUMBRAVĂ

Secretar general,
Mihai-Ilie MOLDOVAN

Inițiator
Primar,
Laurențiu-Dumitru BOAR





Autorizat I.S.C.I.R. și A.N.R.E.

J26/1671/2004
RO16839050
Reghin, str. Mihai Viteazu nr. 69

Jud. Mureș - România

Telefon mobil: 0745 897 062

E-mail office@sabisor.ro



EXECUTĂM:
INSTALAȚII DE CAZ, INSTALAȚII DE ÎNCĂLZIRE,
INSTALAȚII DE APĂ - CANALIZARE

MEMORIU TEHNIC

I. DATE GENERALE

Denumirea obiectivului:

BRANSAMENT GAZE NATURALE PRESIUNE REDUSA DIN PE

PROIECTAT SUBTERAN

Amplasament:

Loc. GURGHIU, Str. Petru Maior, Nr. 93, jud. Mures

Solicitant: TINCA EUGEN

NECESITATEA SI OPORTUNITATEA INVESTITIEI

Pentru realizarea alimentării cu gaze naturale a imobilului mai sus menționat este necesară realizarea unui bransament **cu lungimea de 5m(3m orizontal și 2m vertical)** pe domeniul public conform planului de situație anexat.

Bransamentul **se va executa** din teava de PE având Dn 32mm **prin sapatura la suprafata fara a afecta structura drumului** (imobilul beneficiarului fiind amplasat pe partea unde este poziționată conducta de distribuție a gazelor naturale) și se va poza subteran cu respectarea tuturor prevederilor Normativului tehnic pentru Proiectarea și executarea sistemelor de alimentare cu gaze naturale, pe traseele menționate pe planșele desenate anexate prezentei. Bransamentul din PE va fi pozat subteran și va respecta distanțele minime de siguranță față de obstacolele, construcțiile și alte instalații precizate în Tabelul 1 din Normativ, respectiv condițiile impuse prin avizele tehnice ale detinatorilor de utilități.

Titularul investiției și executantul se obligă să readucă la starea inițială de viabilitate terenul ocupat temporar pe perioada execuției. Prin execuția acestei lucrări nu se vor prejudicia construcțiile, instalațiile și utilitățile din zonă și nu se vor crea surse de poluare.

INTOCMIT,

Ing. RODICA MARIA TARCEA

ANRE BUCUREȘTI
TARCEA MARIA-RODICA
Instalator autorizat gaze naturale
GRAD PGD nr. 209200592
Reghin, Rodnei 2/39
Semnătura *[Signature]*



Autorizat I.S.C.I.R. și A.N.R.E.

J26/1671/2004
RO16839050
Reghin, str. Mihai Viteazu nr. 69

Jud. Mureș - România

Telefon mobil: 0745 897 062

E-mail office@sabisor.ro



EXECUTĂM:
INSTALAȚII DE GAZ - INSTALAȚII DE ÎNCĂLZIRE
INSTALAȚII DE APA - CANALIZARE

BREVIAR DE CALCUL PRIVIND BRANSAMENTUL DE GAZE NATURALE

S-a utilizat următoarea formula de calcul:

$$\frac{P_i - P_f}{L_c} \text{ (bar/km)}$$

$Q_c = 4.37 \text{ mc/h}$ – debit de calcul

$L_f = 5 \text{ m}$ – lungimea fizică a bransamentului

$L_c = 6 \text{ m}$ – lungimea de calcul a bransamentului ($L_c = L_f \times 1.2$)


P_i – presiunea în punctul de record


P_f – presiunea minimă la capatul conductei

În cazul rețelelor de presiune redusă, dimensionarea diametrelor se face folosind monogramele, Anexa 4 și 5, conform art.49 din NTPEE-2018.

Cunoscându-se debitul și lungimea conductei, utilizând art.49-58 din Norme tehnice privind proiectarea, executarea și exploatarea sistemelor de alimentare cu gaze naturale.

Inginer,
RODICA MARIA TARCEA

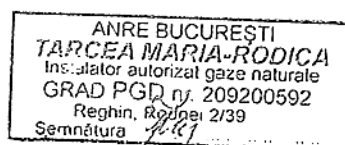

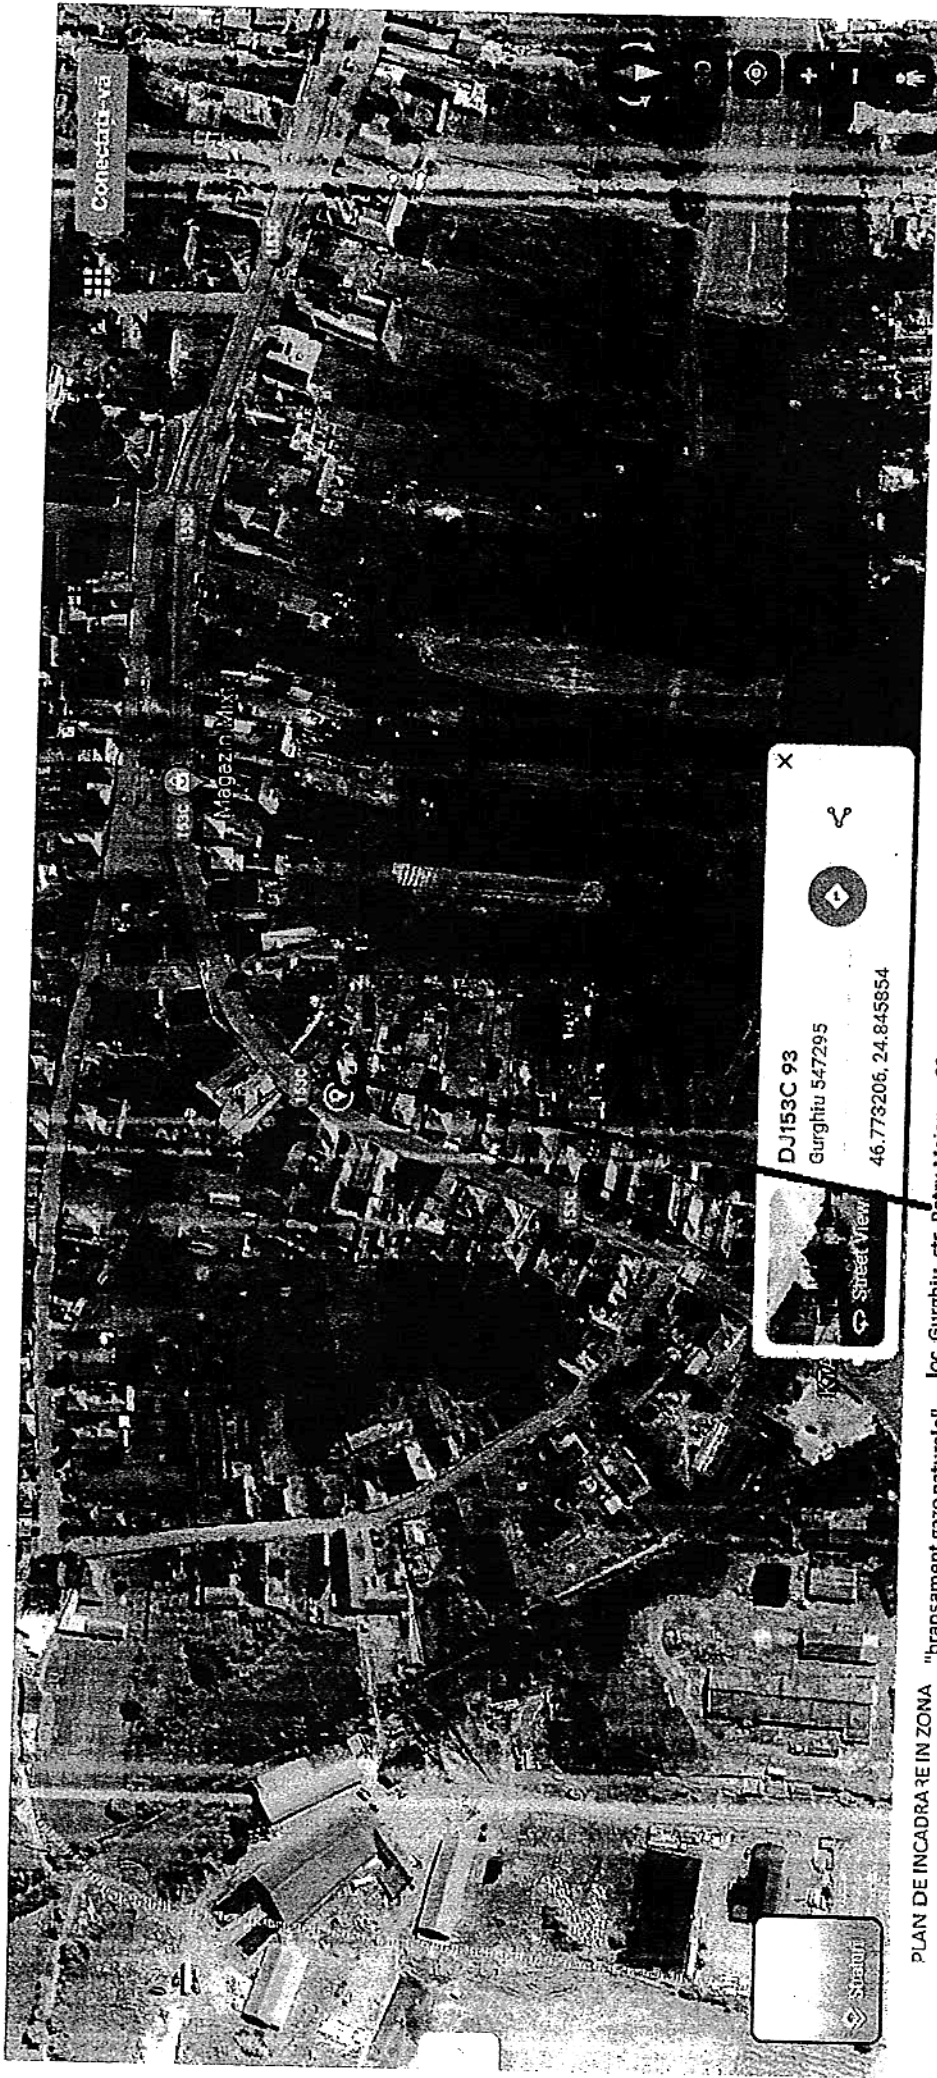


PLAN DE INCADRARE IN ZONA "bransament gaze naturale"

loc. Gurguiu, str. Petru Maior, nr.93, jud. Mures
beneficiar: TINCA EUGEN
intocmit, SC SABISOR SRL


data: 29.01.2024



Plan de situatie
Scara 1:500

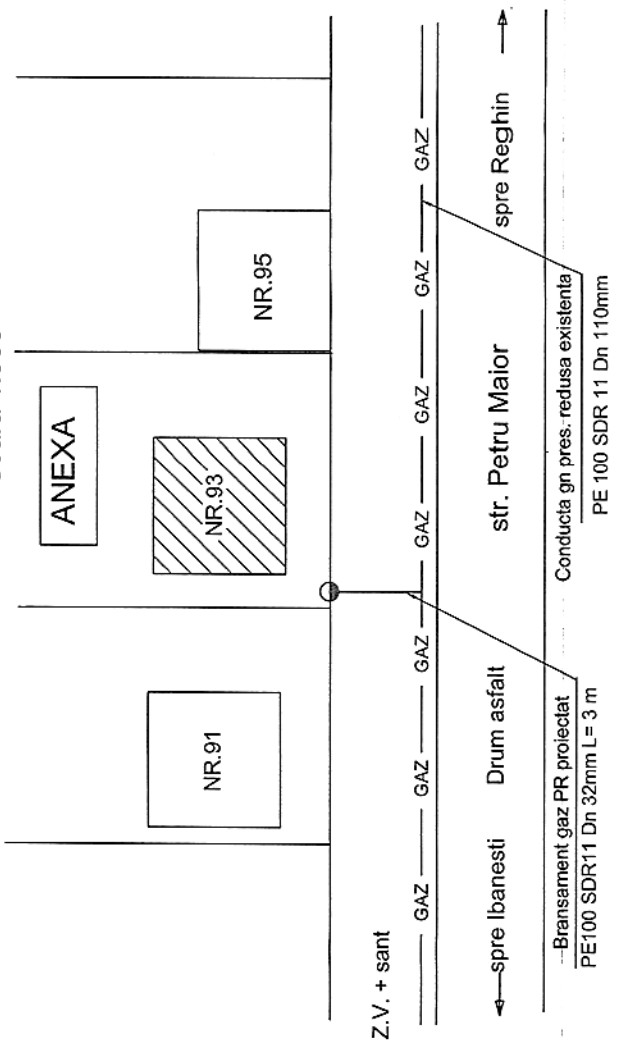

Sectiunea A-A
Scara 1:100

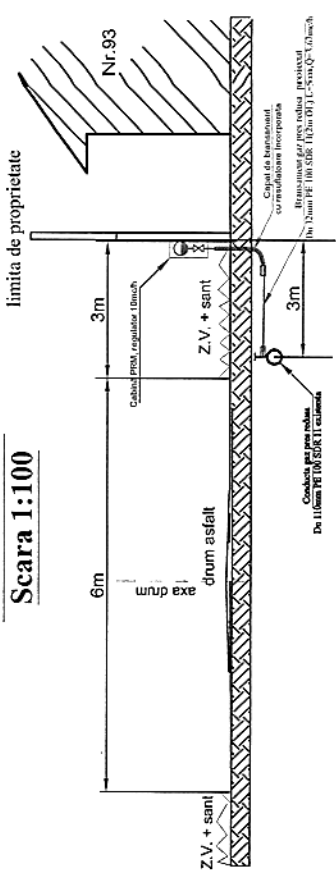


ANRIE BUCURESTI
GLIGAIONUT VASILE
PROIECTANT
GRAD EGD nr. 603703311
Tel: 0745-941.410

ANRIE BUCURESTI
TARCEA MARIA-RODICA
Inaltator gaz natural
GRAD EGD nr. 208200592
Reghin, Bulevard 2139
Semnatura: [Signature]

S.C. SABISOR S.R.L. Societate cu raspundere limitata Inregistrata la Registrul de Stat Nr. 185/2017/201847 Sediul: Reghin, Bulevardul 2139, Cluj-Napoca		Beneficiar: Delgaz Grid S.A. Solicitant: TINCA EUGEN		Proi. nr. B 9/2024
SEF PROIECT	ing. Gliga I.	SEMNATURA	Scara: 1:500	Faza: P.T.
PROIECTAT	ing. Tarcea R.		Data: 2024	Plansa nr. G - 1
DESENAT	ing. Tarcea R.			Plan de situatie

SCHEMA IZOMETRICA

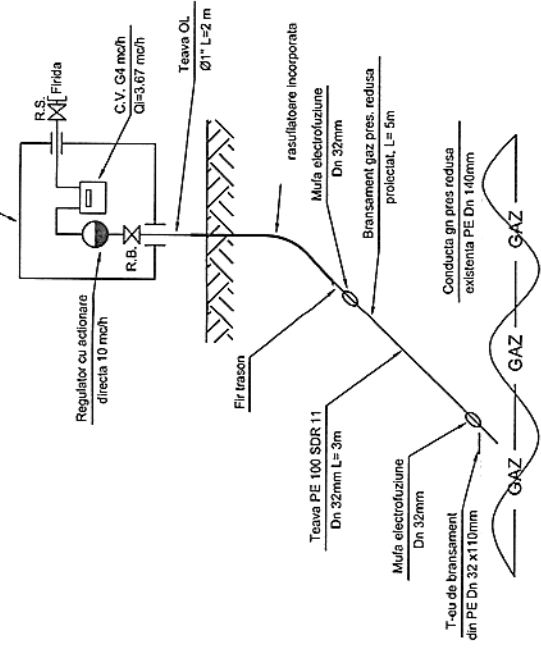

LEGENDA

Conducta gaze naturale presiune redusa din PE existenta
Bransament gaze naturale presiune redusa din PE proiectata
DISTANTELE MINIME DINTRE CONDUCTELE DE GAZE NATURALE SI DIFERITE INSTALATI, CONSTRUCTII SAU OBSTACOLE

Instalatie, constructia sau obstacolul	Dist. min. [m]	
	PE-ep	PE-pm
Cadiri cu subsoluri sau alimentate de terenuri susceptibile de a fi construite	1	1
Cladiri fara subsoluri	0.5	0.5
Conducte de canalizare	1	1.5
Canale pentru retele telefonice	0.5	0.5
Conducte de apa, cabluri de forta, cabluri telefonice, montate direct in sol sau caminele acestor instalatii	0.5	0.5
Camine pentru retele termice, telefonice si de canalizare, stalii sau camine subterane in constructii independente	0.5	0.5
Linii de tramvai (distanta masurata intre linia cea mai apropiata si generatoarea laterala)	0.5	0.5
Copaci	0.5	0.5
Stalpi	0.5	0.5
Linii de cale ferata exclusiv cele din stalpi, traje si innoie industriale	1.5*	1.5*
-in rambou	3.0**	3.0**
-in debleu, la nivelul terenului	3.0**	3.0**

*de la piciorul taluzului
**din axul liniei de cale ferata
NOTA: distanțele măsurate în m se măsoară în proiecte orizontale, întrimiticte exterioare ale conductelor.

NOTA:
*Identificul tubular va fi din polietilena PE 100 SDR 11 si bva fi inedit de certific de calitate.
*Adancimea de pozare va fi de 0,3 m masurata de la generatoarea superioara a conductei la suprafata linia a solului.
* Conducte cu diametru pana la Ø 63mm inclusiv, se vor asambla prin electrofuziune iar cele cu diametri peste Ø 63mm prin sudura cap la cap.
* Elementele de asamblare vor fi din materiale compatibile cu cele ale levilor.
* Echipamentele de sudura trebuie sa respecte conditiile impuse de NITPEE 08 si sa fie agrementate conform prevederilor in vigoare.
* Executantul va consulta si insusi prevederile indicate in memoriul tehnic anexat.
* Nu se admit modificari fata de prevederile documentatiei fara obtinerea prealabila a avizului proiectantului.



ROMÂNIA
JUDEȚUL MUREȘ
COMUNA GURGHIU



Primar

Nr. 1495/15.02.2024

REFERAT DE APROBARE

la proiectul de hotărâre privind încuviințarea executării lucrării „Branșament gaze naturale presiune redusă proiectat subteran din PE” și aprobarea utilizării unei suprafețe de teren din domeniul public pentru beneficiarul Tinca Eugen

Prin cererea înregistrată cu nr. 1175/2024, d-l Tinca Eugen, domiciliat în comuna Gurghiu, sat Gurghiu, str. Petru Maior, nr. 93, județul Mureș, solicită acordul nostru pentru executarea lucrării „Branșament gaze naturale presiune redusă proiectat subteran din PE”, precum și pentru utilizarea a 3 mp din domeniul public al Comunei Gurghiu pentru realizarea unui branșament de către S.C. Sabisor S.R.L. Reghin, conform proiectului nr. B9/2024, întocmit de executant.

Lucrarea se va executa în baza Certificatului de urbanism 7/5.02.2024 și a documentației tehnice anexate, respectiv proiectul nr. B9/2027.

În baza Codului Civil din 17 iulie 2009 (Legea nr. 287/2009) – Republicat, art. 861 al.(3), art. 868, art.874 și a Legii nr. 123 din 10 iulie 2012 a energiei electrice și a gazelor naturale, art.12 al.(4), art. 14 al.(3) propunem aprobarea executării lucrării „Branșament gaze naturale presiune redusă proiectat subteran din PE” și aprobarea utilizării unei suprafețe de teren din domeniul public pentru beneficiarul Tinca Eugen, conform documentației tehnice anexate.

Pentru aceste considerente, propunem aprobarea proiectului de hotărâre în ședința ordinară a consiliului local al comunei Gurghiu, în forma prezentată.


Primar,

Laurențiu-Dumitru Boar





ROMÂNIA
JUDEȚUL MUREȘ
COMUNA GURGHIU

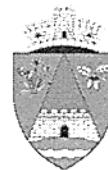

Secretar general
Nr. 1496/ 15.02.2024

Către,
Compartimentul urbanism și amenajarea teritoriului

Având în vedere prevederile art. 136 alin. (3) lit. a) din Ordonanța de urgență a Guvernului nr. 57/2019 privind Codul administrativ, cu modificările și completările ulterioare, respectiv prevederile art. 25 alin. (4) lit. a) din Regulamentul de organizare și funcționare a Consiliului Local al comunei Gurghiu aprobat prin H.C.L. 6/2021, se transmit în vedererea analizării și întocmirii rapoartelor de specialitate următoarele documente:

Nr. crt.	Documentul trimis pentru avizare/elaborarea unui raport	Inițiator	Data-limită pentru adoptarea raportului
1.	Proiect de H.C.L. nr. 16 /15.02.2024 privind încuviințarea executării lucrării „Bransament gaze naturale presiune redusă proiectat subteran din PE” și aprobarea utilizării unei suprafețe de teren din domeniul public pentru beneficiarul Tinca Eugen	primar	29.02.2024

Secretarul general al comunei Gurghiu,
Mihai Moldovan



ROMÂNIA
JUDEȚUL MUREȘ
COMUNA GURGHIU

Gurghiu, str. Petru Maior, nr. 8, jud. Mureș
tel. 0265 536 003 fax. 0265 536 094 e-mail: gurghiu@cjmures.ro
www.e-comune.ro/primaria-gurghiu-ms



Nr. 1270 din 06.02.2024

RAPORT DE SPECIALITATE

Propun spre analiză și aprobare, Consiliului Local al Comunei Gurghiu, Proiectul de Hotărâre pentru ocuparea Domeniului Public al Comunei, în vederea obținerii Acordului Administratorului Drumului pentru execuție branșament gaze naturale –presiune redusă, proiectat subteran din P.E. – la adresa din jud.Mureș, comuna GURGHIU, str.PETRU MAIOR, nr.93.

În conformitate cu prevederile Legii 50/1991 privind autorizarea executării lucrărilor de construcții, cu modificările și completările ulterioare și ale Hotărârii 525/1996 – Regulamentul General de Urbanism, Primăria Comunei Gurghiu, prin reprezentanții săi legali, a eliberat Certificatul de Urbanism nr. 7/05.02.2024, în baza căruia s-a întocmit documentația de urbanism și s-au obținut acordurile și avizele prevăzute de lege.

Imobilul – teren în suprafață de 432 mp, edificat cu casă de locuit - este situat în jud.Mureș, com.Gurghiu, str.Petru Maior, nr.93, este proprietatea lui Tinca Eugen, identificat prin Plan de situație și CF 55642 Gurghiu. Suprafața aparținând Domeniului Public, ocupată temporar pentru efectuarea lucrărilor, se va aduce la forma inițială la finalizarea execuției lucrărilor de branșare, prin grija executantului și a beneficiarului.

Se propune spre aprobare Consiliului Local al Comunei Gurghiu, proiectul pentru ocuparea Domeniului Public, în vederea realizării **Branșamentului gaze naturale –presiune redusă, proiectat subteran din P.E.-** astfel cum este menționat în Memoriul Tehnic nr.B 9/2024 întocmit de SABISOR SRL și în Avizul Tehnic de Racordare la sistemul de distribuție a gazelor naturale nr. 214526941/02.02.2024 emis de DELGAZ grid.

Întocmit,
Mîndru Ramona