



ROMÂNIA  
JUDEȚUL MUREȘ  
COMUNA GURGHIU  
CONSILIUL LOCAL



Nr. 83/17.10.2023

Avizat  
Secretar general,  
Moldovan Mihai-Ilie

proiect  
**HOTĂRÂREA nr. / 2023**

**privind încuviințarea executării lucrării „Bransament electric monofazat subteran” și aprobarea utilizării unei suprafețe de teren din domeniul public pentru beneficiarul Rîmba Paul-Ciprian**

Consiliul Local al Comunei Gurghiu,

Întrunit în ședință ordinară în data de 24.10.2023,

Luând în discuție proiectul de hotărâre privind încuviințarea executării lucrării „Bransament electric monofazat subteran” și aprobarea utilizării unei suprafețe de teren din domeniul public pentru beneficiarul Rîmba Paul-Ciprian, înaintat de către primarul Comunei Gurghiu, d-l Boar Laurențiu-Dumitru,

Având în vedere:

- referatul de aprobare nr. 6837/17.10.2023,
- raportul de specialitate nr. /2023 înaintat de compartimentul urbanism;
- avizul Comisiei pentru administrație publică, juridică, apărarea ordinii publice, respectarea drepturilor și libertăților cetățenilor nr. /2023;
- avizul Comisiei pentru probleme economico-sociale, buget, finanțe, administrarea domeniului public și privat al comunei, amenajarea teritoriului și urbanism, realizarea lucrărilor publice, protecția mediului nr. /2023;
- avizul Comisiei pentru învățământ, sănătate, cultură, protecție socială, sport și agrement, servicii și comerț, conservarea monumentelor istorice și de arhitectură nr. /2023;

În baza:

- Codul Civil din 17 iulie 2009 (Legea nr. 287/2009) – Republicat, art. 861 al.(3), art. 868;
- Lege nr. 123 din 10 iulie 2012 a energiei electrice și a gazelor naturale, art.12 al.(4), art. 14 al.(3);

În temeiul art.129 al.(1), alin. (2) lit.c), alin.(6) lit.a), art. 139 alin.(3) lit.g), art.196 al.(1) lit.a) din Ordonanța de Urgență a Guvernului nr. 57/2019 privind Codul administrativ, cu modificările și completările ulterioare, adoptă prezenta:

## HOTĂRÂRE:

**Art.1.** Se încuviințează executarea lucrării „Bransament electric monofazat subteran” pentru d-l Rîmba Paul-Ciprian, în comuna Gurghiu, sat Adrian, nr. 57/A, județul Mureș, pe cheltuiala sa, de către S.C. Bimol Electro S.R.L. Petelea, conform proiectului nr. 427/2023, întocmit de executant conform anexei nr.1, anexă care face parte integrantă din prezenta hotărâre.

**Art.2.** Se aprobă utilizarea temporară a 20 mp din domeniul public al Comunei Gurghiu pentru amplasarea unui conductor subteran în vederea execuției lucrării prevăzute la art.1.

**Art.3.** Cu îndeplinirea prezentei hotărâri se însărcinează Primarul comunei Gurghiu.

**Art.4.** Prezenta hotărâre se comunică, prin intermediul secretarului general al comunei Gurghiu, în termenul prevăzut de lege, Primarului comunei Gurghiu, Instituției Prefectului – Județul Mureș, compartimentului urbanism și se aduce la cunoștință publică prin afișarea la sediul primăriei, precum și în Monitorul oficial local pe site-ul oficial al instituției la adresa [www.comunagurghiu.ro](http://www.comunagurghiu.ro).

Gurghiu, 24.10.2023

Președinte de ședință  
*Ioan POP*

Secretar general,  
*Mihai-Ilie MOLDOVAN*

Inițiator,  
Primar,  
*Laurențiu-Dumitru BOAR*





## SC BIMOL ELECTRO SRL

Loc. Petelea, jud. Mures  
C.U.I. RO21456620,  
J26/614/2007

# BRANSAMENT ELECTRIC MONOFAZAT SUBTERAN

## MEMORIU TEHNIC

### 1. DATE GENERALE:

#### 1.1 Denumirea lucrării:

Bransament electric monofazat subteran

Localitatea Adrian, str. fara strada, nr.57/A, jud. Mures

#### 1.3 Organizația care elaborează documentația:

SC BIMOL ELECTRO SRL, Loc. Petelea, jud. Mures

#### 1.4 Beneficiarul lucrării:

Rimba Paul-Ciprian

#### 1.5 Durata de realizare:

Durata de realizare a lucrărilor: 2 luni.

### 2. DATE TEHNICE ALE INVESTIȚIEI:

#### 2.1 Cerințele consumatorului

Conform chestionarului energetic depus se solicită alimentarea cu energie electrică din rețeaua SC ELECTRICA SA a casei de locuit la următorii parametri:

-  $P_i=7,16$  kW

-  $P_a=6,44$  kW

-  $U_{utiliz.}=0,230V/50$  Hz


#### 2.2 Situația energetică în zonă:

În zona caselor construite în Adrian (conform planului de situație) există o rețea de 0,4 kV





#### 2.3 Soluția de realizare a lucrărilor conform ATR-Nr.7030230826190 din 19.09.2023

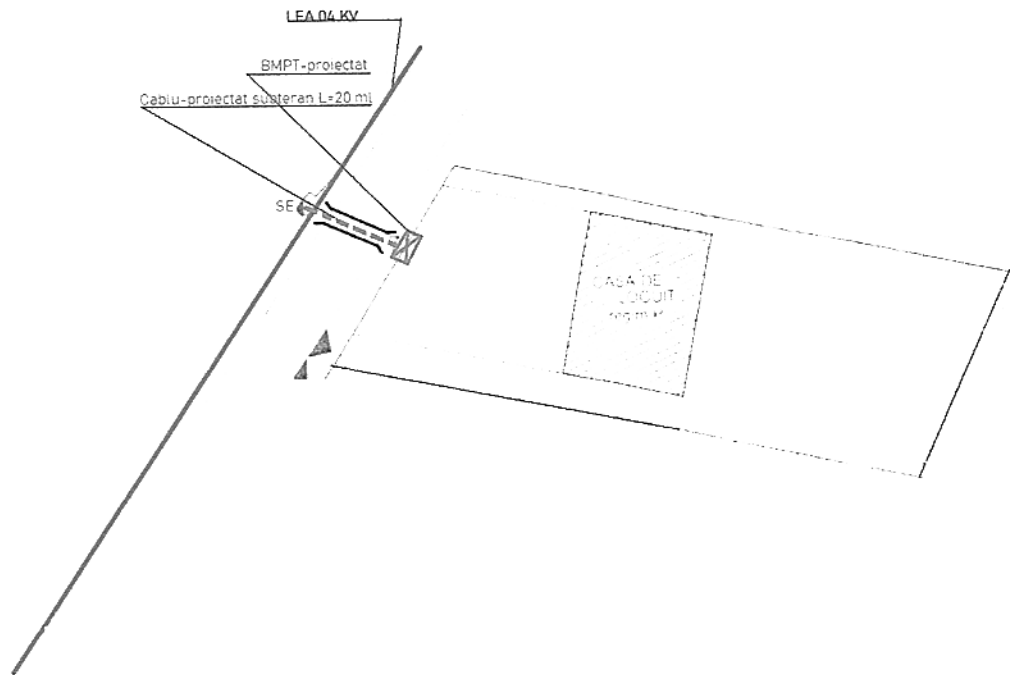Bransament electric monofazat subteran racordat la LEA JT stradala, realizat cu cablu AC2XAbY 4X16 MMP in lungime de aproximativ 8+20 ml si grup de masura tip BMPM amplasat la sol la limita de proprietate ,cu acces permanent din strada, realizat intr-o cutie confectionata din poliester armat cu fibra de sticla ( $i_p > 54$ ) si echipat (conform st3/2020) cu siguranta fuzibila tip MPR pentru separare vizibila, loc pentru contor monofazat, intreruptor automat bipolar cu protectie la suprasarcina si scurtecircuit si la curent diferential rezidual (300MA),  $i_n=32$  A si dispozitiv de protectie la supratensiuni de frecventa industrială ,DPST, monofazat (separat sau inglobat in intreruptor). Cablul se va proteja in teava metalica zincata la coborarea de pe stalp (2ml deasupra solului), in profil T la subtraversarea drumului. In conformitate cu normativele in vigoare, se va realiza la consumator prin grija acestuia ca instalatie de utilizare, o priza de pamant locala de 4 ohmi la care se leaga borna PEN/PE din BMPM. Realizarea bransamentului se va face conform documentatiei tehnice cu codul DTE-R-21-20236.


PLAN DE SITUATIE  
Scara 1:500



**LEGENDĂ**

-  BMPM-ul proiectat
-  LEA jt
-  conductor proiectat
-  limita de proprietate

|  |  |                      |  |   |  |
|--|--|----------------------|--|---|--|
| VERIFICATOR/EXPERT   |  | ing. Asztalos Stefan |  | NR. REFERAT VERIFICARE/EXPERTIZA  |  |
| NUME   |  | SEMNTURA             |  | CERINTA   |  |
| <b>S.C. BIMOL ELECTRO SRL</b><br>Petelea, nr. 549 / B, jud. Mures<br>J/26/614/2007 RO 21456620 |  |                      |  | Amplasament:<br>nr. 57/A, str., loc. sat. Adrian (com. Gurghiu), jud. Mures<br>Beneficiar: RIMBA PAUL-CIPRIAN |  |
| SEF PROIECT  |  | ing. Moldovan Florin |  | scara 1:500   |  |
| PROIECTAT  |  | ing. Moldovan Florin |  | Bransament electric monofazat subteran  |  |
| DESEINAT   |  | ing. Moldovan Florin |  | DATA: 2023  |  |
|  |  |                      |  | proiect nr. 427/2023<br>faza D.T.A.C.<br>plansa nr. E1  |  |

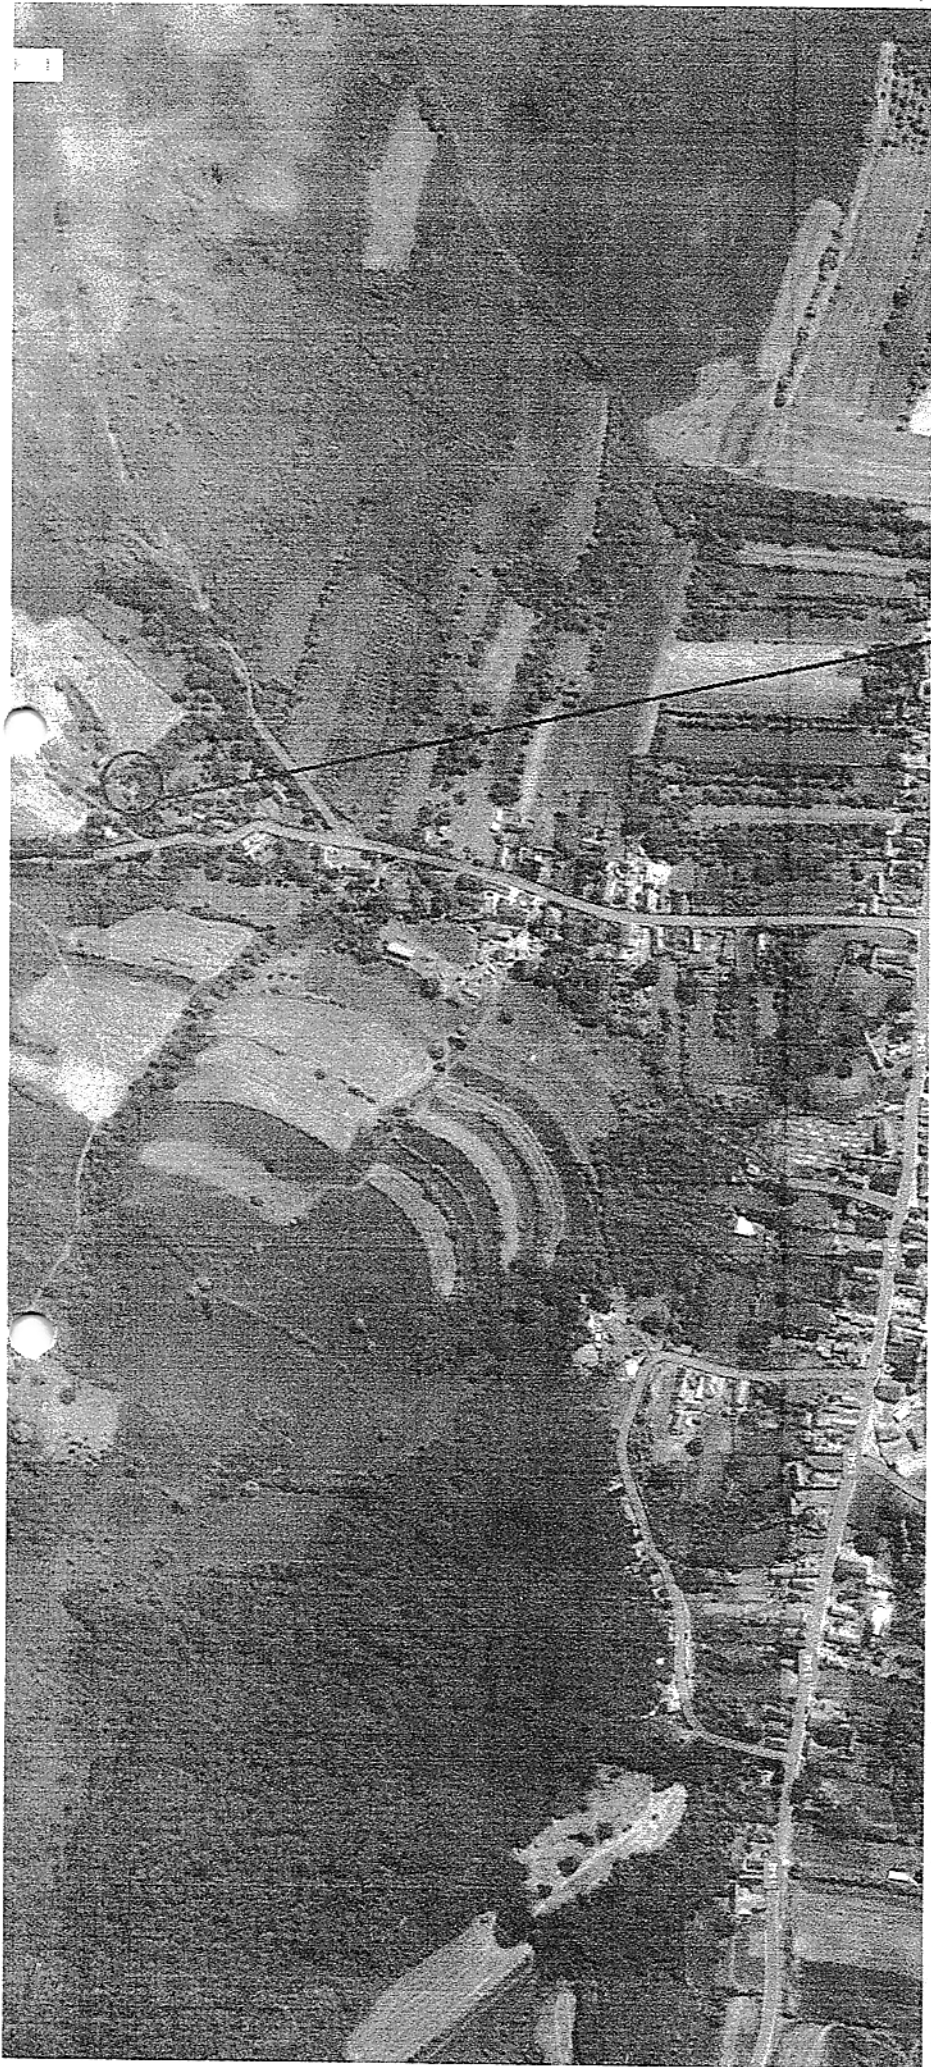

76°F Cloudy < > 2:43 AM 8/24/2023

RIMBA PAUL-CIPRIAN-ADRIAN, NR.57/A

LOCATOR



ROMÂNIA  
JUDEȚUL MUREȘ  
COMUNA GURGHIU



Primar  
Nr. 6837 / 17.10.2023

**REFERAT DE APROBARE**

***la proiectul de hotărâre privind încuviințarea executării lucrării „Branșament electric monofazat subteran” și aprobarea utilizării unei suprafețe de teren din domeniul public pentru beneficiarul Rîmba Paul-Ciprian***

Prin cererea înregistrată cu nr. 4077/13.06.2023, d-l Rîmba Paul-Ciprian, domiciliat în comuna Gurghiu, sat Adrian, nr. 57/A, județul Mureș, solicită acordul nostru pentru executarea lucrării „Branșament electric monofazat subteran”, precum și pentru utilizarea temporară a 20 mp din domeniul public al Comunei Gurghiu pentru amplasarea unui conductor subteran, de către S.C. Bimol Electro S.R.L. Petelea, conform proiectului nr. 427/2023, în vederea branșării casei de locuit de la această adresă la rețeaua de distribuție a energiei electrice.

Lucrarea se va executa în baza Certificatului de urbanism 36/11.10.2023 și a documentației tehnice anexate, respectiv proiectul nr. 427/2023.

În baza Codului Civil din 17 iulie 2009 (Legea nr. 287/2009) – Republicat, art. 861 al.(3), art. 868, art.874 și a Legii nr. 123 din 10 iulie 2012 a energiei electrice și a gazelor naturale, art.12 al.(4), art. 14 al.(3) propunem aprobarea executării lucrării „Branșament electric monofazat subteran” și aprobarea utilizării unei suprafețe de teren din domeniul public pentru beneficiarul Rîmba Paul-Ciprian, conform documentației tehnice anexate.

Pentru aceste considerente, propunem aprobarea proiectului de hotărâre în ședința ordinară a consiliului local al comunei Gurghiu, în forma prezentată.

Primar,  
*Laurențiu Dumitru Boar*





ROMÂNIA  
JUDEȚUL MUREȘ  
COMUNA GURGHIU



Secretar general  
Nr. 6838 / 17.10.2023

Către,  
*Compartimentul urbanism*

Având în vedere prevederile art. 136 alin. (3) lit. a) din Ordonanța de urgență a Guvernului nr. 57/2019 privind Codul administrativ, cu modificările și completările ulterioare, respectiv prevederile art. 25 alin. (4) lit. a) din Regulamentul de organizare și funcționare a Consiliului Local al comunei Gurghiu aprobat prin H.C.L. 6/2021, se transmit în vederea analizării și întocmirii rapoartelor de specialitate următoarele documente:

| Nr. crt. | Documentul trimis pentru avizare/elaborarea unui raport  | Inițiator | Data-limită pentru adoptarea raportului |
|----------|--|-----------|---|
| 1.       | Proiect de H.C.L. nr. 83 /17.10.2023 privind încuviințarea executării lucrării „Branșament electric monofazat subteran” și aprobarea utilizării unei suprafețe de teren din domeniul public pentru beneficiarul Rîmba Paul-Ciprian | primar    | 24.10.2023                              |

Secretarul general al comunei Gurghiu,  
*Mihai Moldovan*





ROMÂNIA  
JUDEȚUL MUREȘ  
COMUNA GURGHIU

Gurghiu, str. Petru Maior, nr. 8, jud. Mureș  
tel. 0265 536 003 fax. 0265 536 094 e-mail: [gurghiu@cjmures.ro](mailto:gurghiu@cjmures.ro)  
[www.e-comune.ro/primaria-gurghiu-ms](http://www.e-comune.ro/primaria-gurghiu-ms)



Nr. 6742 din 11.10.2023

RAPORT DE SPECIALITATE

Propun spre analiză și aprobare, Consiliului Local al Comunei Gurghiu, Proiectul de Hotărâre pentru ocuparea Domeniului Public al Comunei, în vederea obținerii Acordului Administratorului Drumului pentru realizarea bransamentului electric monofazat subteran – la adresa din jud.Mureș, comuna GURGHIU, sat ADRIAN, nr.57A.

În conformitate cu prevederile Legii 50/1991 privind autorizarea executării lucrărilor de construcții, cu modificările și completările ulterioare și ale Hotărârii 525/1996 – Regulamentul General de Urbanism, Primăria Comunei Gurghiu, prin reprezentanții săi legali, a eliberat Certificatul de Urbanism nr. 36/ 11.10.2023, în baza căruia s-a întocmit documentația de urbanism și s-au obținut acordurile și avizele prevăzute de lege.

Imobilul –construcția cu destinația *casă de locuit* în suprafață de 20 mp - este situat în jud.Mureș, com.Gurghiu, sat Adrian, nr.57A, este proprietatea lui Rîmba Paul Ciprian, și este identificat prin Plan de situație și Adeverința nr.5591/23.08.2023. Suprafața aparținând Domeniului Public, ocupată temporar pentru efectuarea lucrărilor, se va aduce la forma inițială la finalizarea execuției lucrărilor de bransare, prin grija executantului și a beneficiarului.

Se propune spre aprobare Consiliului Local al Comunei Gurghiu, proiectul pentru ocuparea Domeniului Public, în vederea realizării Bransamentului electric subteran- astfel cum este menționat în Proiectul Tehnic nr. 427/21.09.2023 întocmit de SC BIMOL ELECTRO SRL și în Avizul Tehnic de Racordare pentru consumator casnic nr.7030230826190/19.09.2023 emis de DEE ROMÂNIA - Sucursala Mureș.

Întocmit,  
Mîndru Ramona