

SC SST GRUP TRANSILVANIA SRL Str. Predeal, nr. 64. Targu Mures RO 35751809 J26/337/2016			Beneficiar: Comuna Gurghiu	Proiect nr. SFMS1/2024
PROIECTAT	ing. Marius Gabor	Scara 1:10000	<i>Dezvoltarea rețelei inteligente de distribuție a gazelor naturale în comuna Gurghiu, județul Mures</i>	Faza: SF
VERIFICAT	ing. Marius Gabor			Plan de Incadrare Adrian
DESENAT	ing. Neamt Cristian			
			Data: 2024	



Legenda

- GazPipr
- Conducta gaze naturale proiectata
- Bransament gaze naturale proiectat

SC SST GRUP TRANSILVANIA SRL CUIF: R02271809 Str. Pădăștii, nr. 64, Târgu Mureș RO 35751809 J26/33/2016		Beneficiar: Comuna Gurgău		Proiect nr. SFMS1/2024
PROIECTAT	ing. Marius Gabor	Scara	1:1	Faza: SF
VERIFICAT	ing. Marius Gabor	Data:	2024	Plan de Situatii Adrian
DESENAT	ing. A. Padurean			Plansa nr. 3



Legenda


- Conducta gaze naturale proiectata
- Bransament gaze naturale proiectat





SC SST GRUP TRANSILVANIA SRL C.F. RO3751809 Str. Predeal, nr. 64, Targu Mures RO 3751809 J26/337/2016		Beneficiar: Comuna Gurghiu		Proiect nr. SFMS12024
PROIECTAT	ing. Marius Gabor	Scara	Dezvoltarea retelei inteligente de distributie a gazelor naturale in comuna Gurghiu, judetul Mures	
VERIFICAT	ing. Marius Gabor	Data:	2024	
DESENAT	ing. A. Padurean		Plan de Situatii Adrian	Faza: SF
				Plansa nr. 4

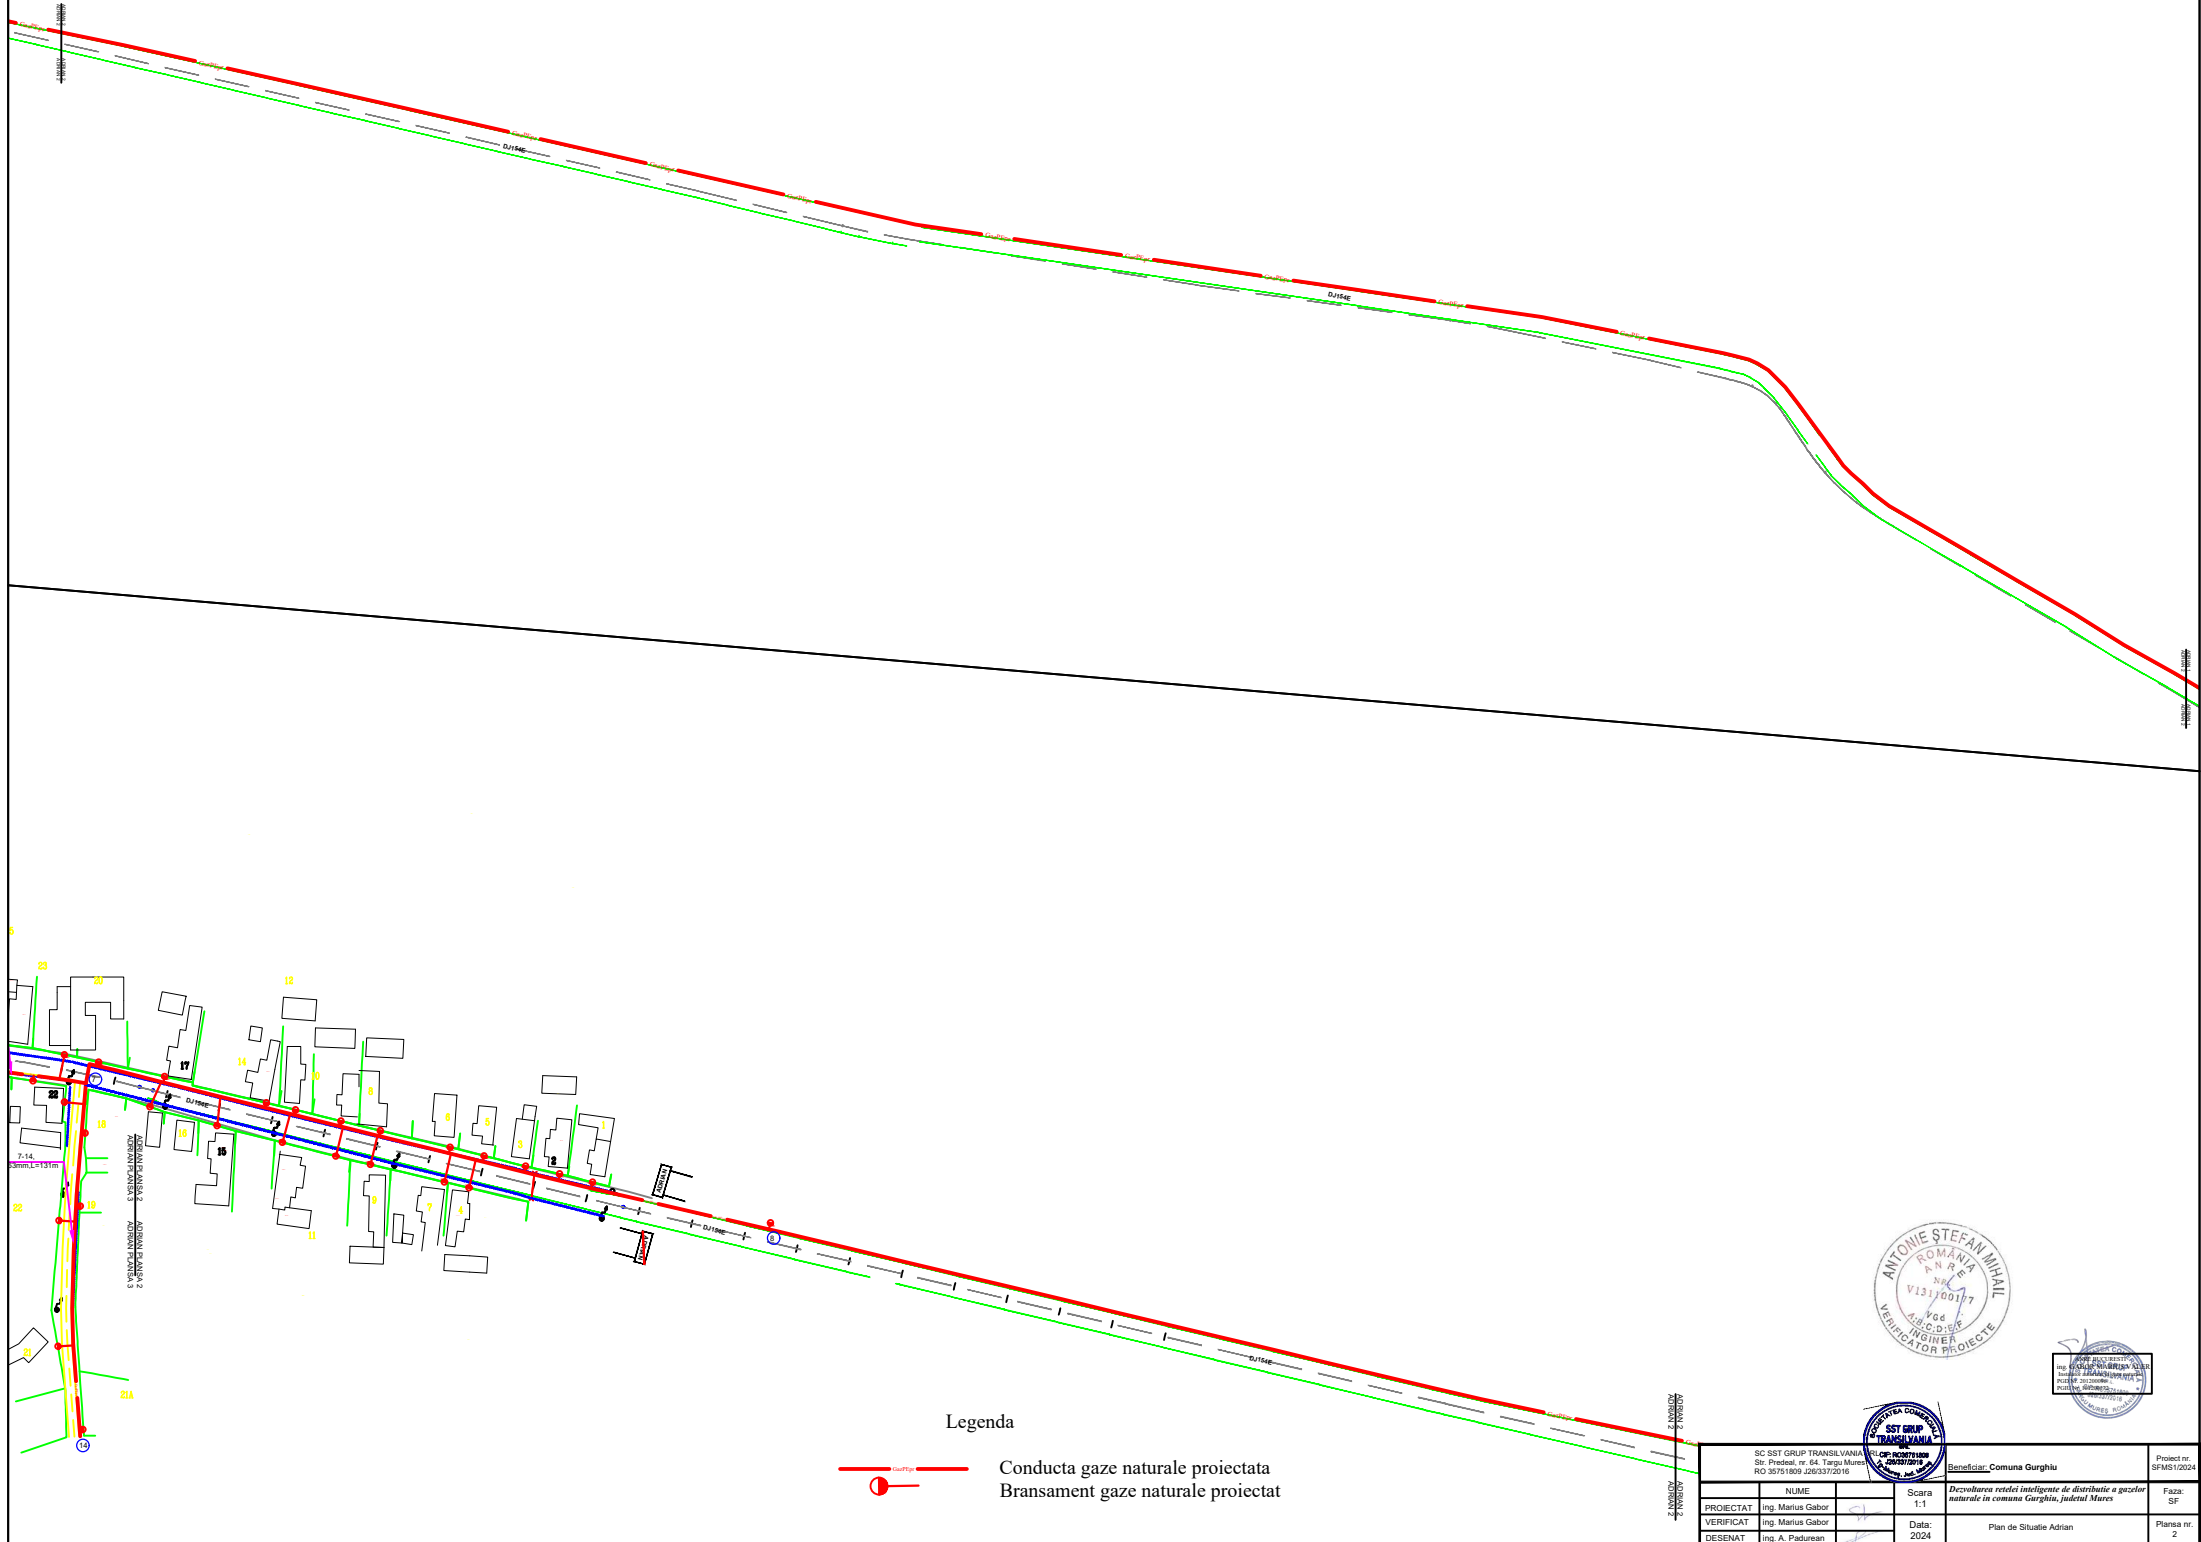

SC SST GRUP TRANSILVANIA SRL Str. Predeal, nr. 64. Targu Mures RO 35751809 J26/337/2016			Beneficiar: Comuna Gurghiu		Proiect nr. SFMS1/2024
	NUME		Scara 1:1	<i>Dezvoltarea rețelei inteligente de distribuție a gazelor naturale în comuna Gurghiu, județul Mures</i>	Faza: SF
PROIECTAT	ing. Marius Gabor				
VERIFICAT	ing. Marius Gabor		Data: 2024	Plan de Situatie Adrian	Plansa nr. 1
DESENAT	ing. A. Padurean				



Legenda



-  Conducta gaze naturale proiectata
-  Bransament gaze naturale proiectat




SC SST GRUP TRANSILVANIA Str. Predalei, nr. 64, Targu Mures RO 50751809 J263372016		Beneficiar: Comuna Gurghiu	Proiect nr. SFM312024
PROIECTAT	NUME Ing. Marius Gabor	Scara 1:1	Decalarea retelei inteligente de distributie a gazelor naturale in comuna Gurghiu, judetul Mures
VERIFICAT	Ing. Marius Gabor	Data: 2024	Faza: SF
DESENAT	Ing. A. Padurean	Plan de Situatii Adrian	Plansa nr. 2




Legenda

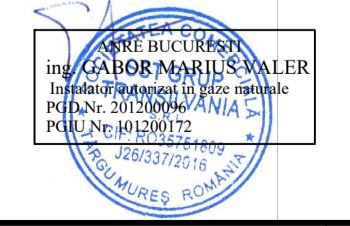

-  Conducta gaze naturale proiectata
-  Bransament gaze naturale proiectat

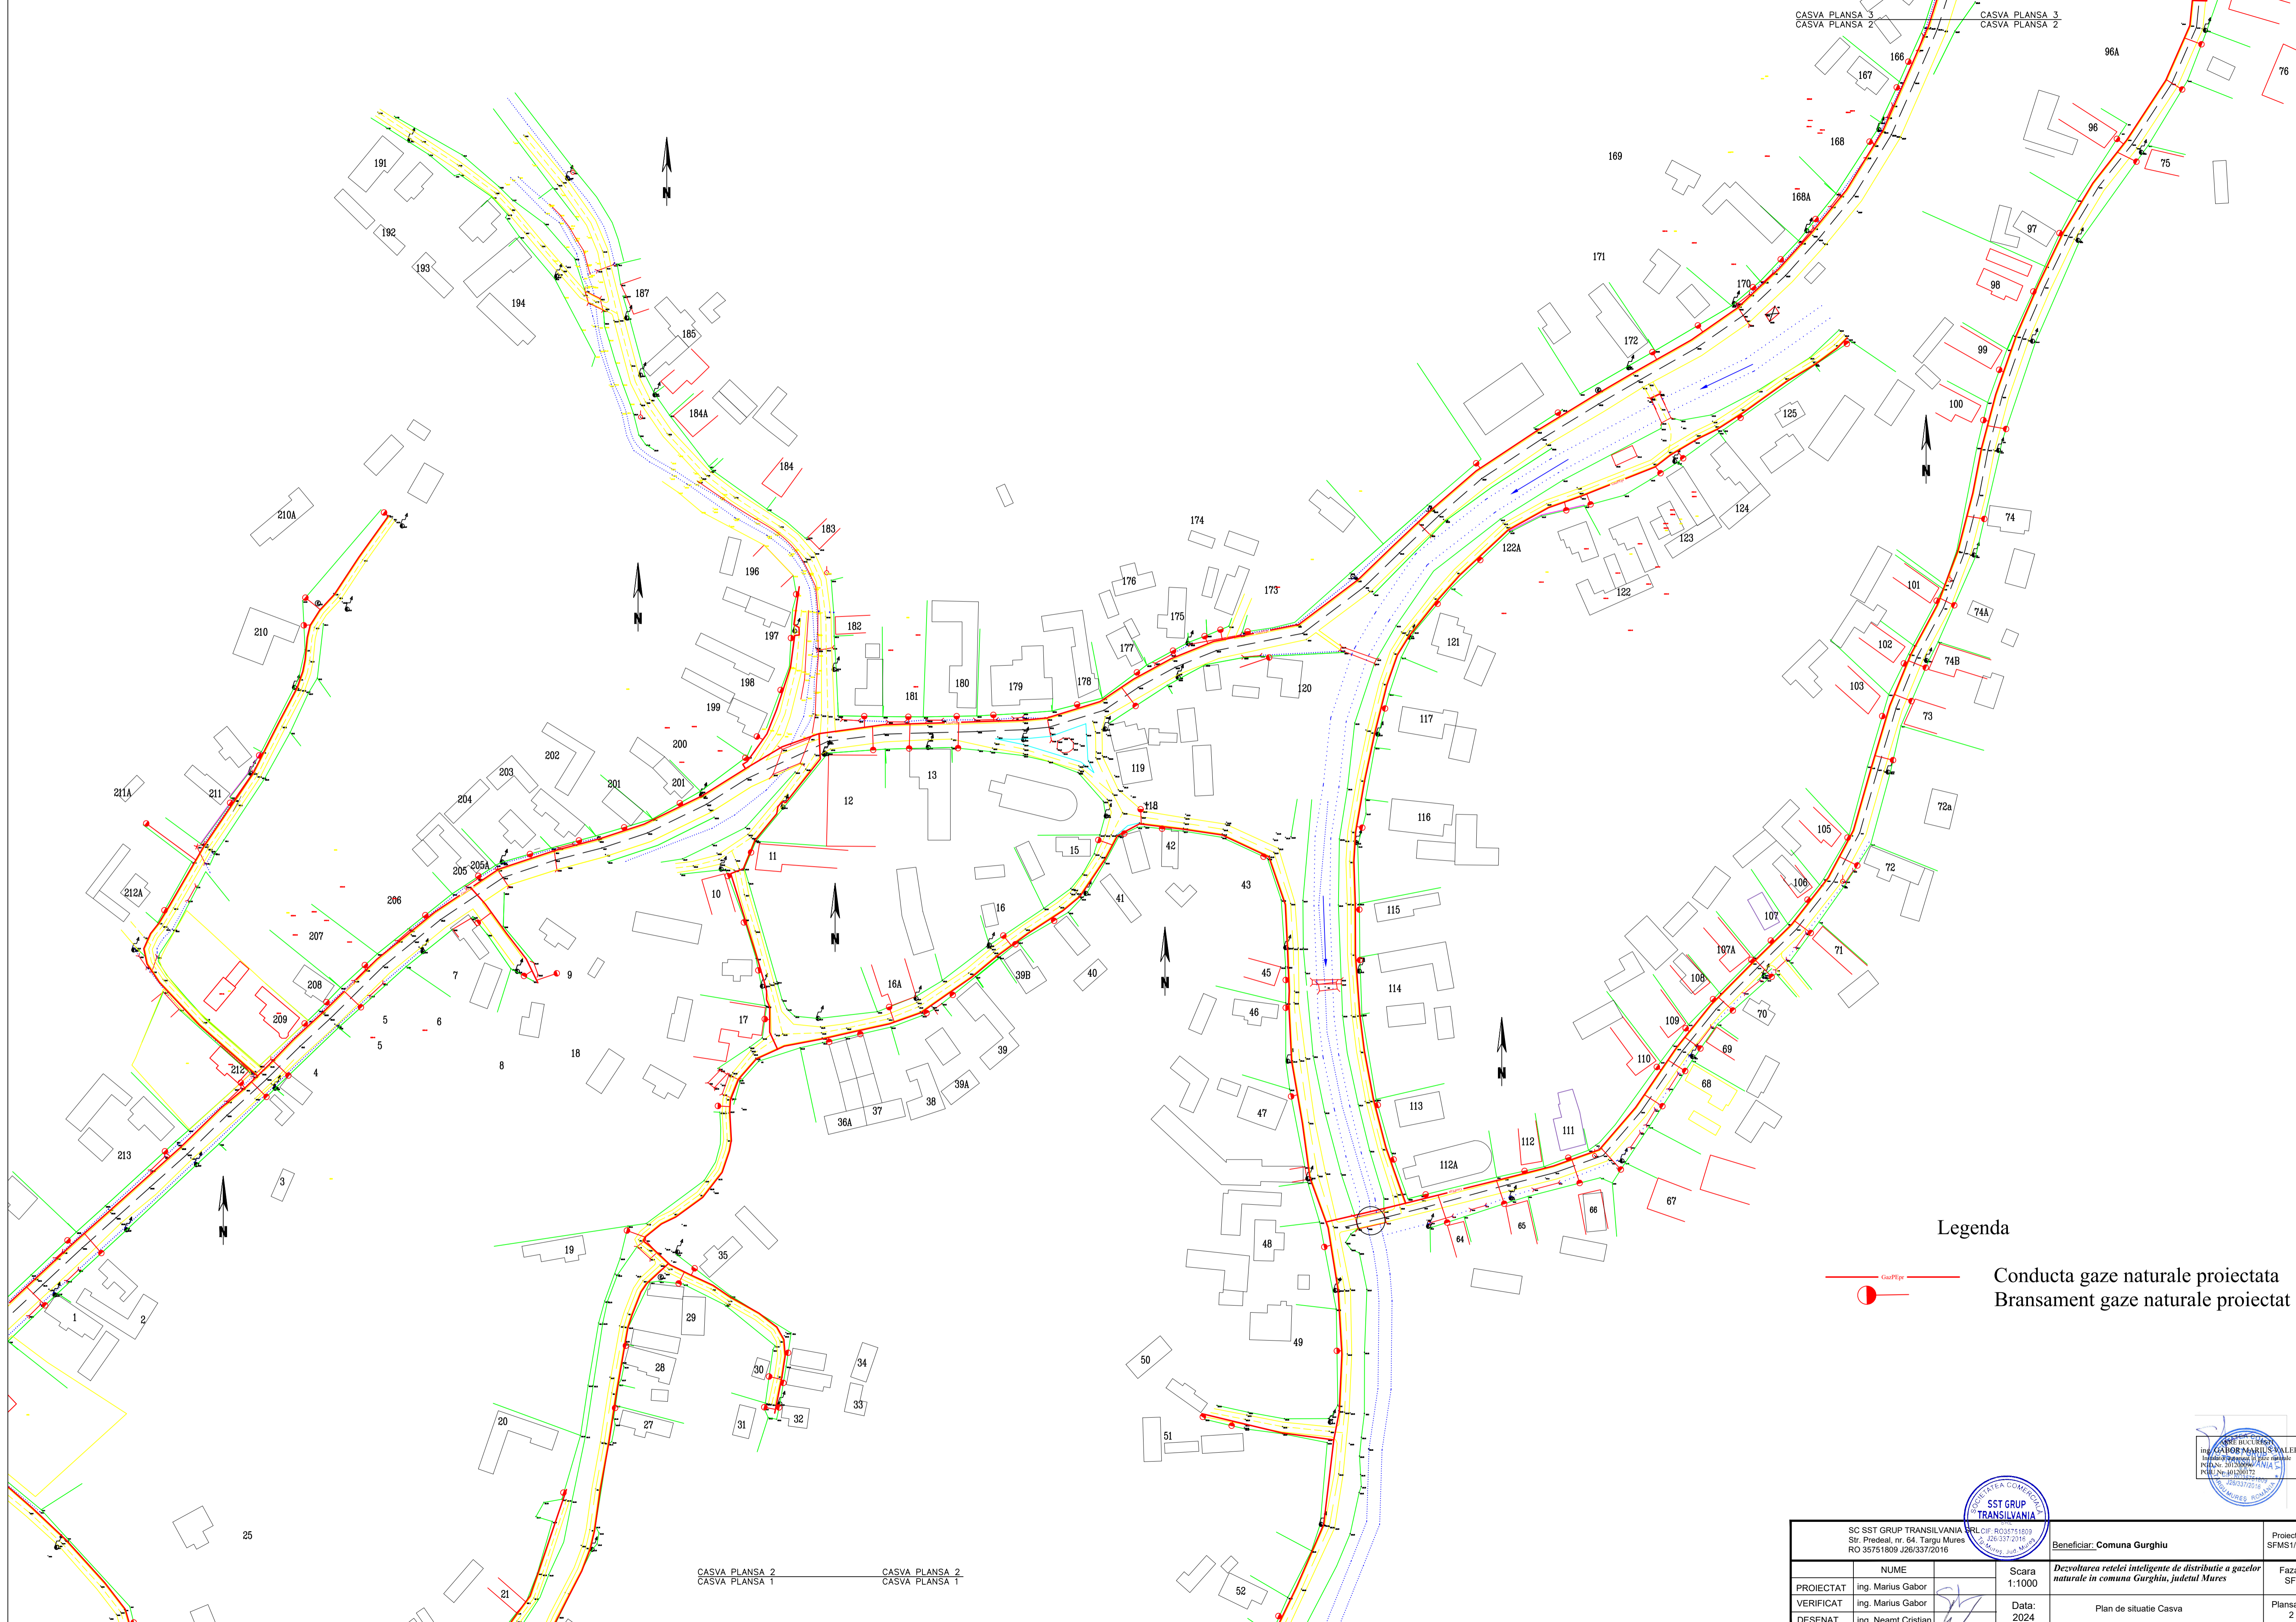

SC SST GRUP TRANSILVANIA SRL CIF: RO3751809 Str. Predeal, nr. 64, Targu Mures RO 35751809 J26/337/2016		Beneficiar: Comuna Gurghiu		Proiect nr. SFMS12/2024
PROIECTAT	ing. Marius Gabor	Scara 1:1000	Dezvoltarea rețelei inteligente de distribuție a gazelor naturale în comuna Gurghiu, județul Mures	
VERIFICAT	ing. Marius Gabor	Data: 2024	Plan de situație Casva	Faza: SF
DESENAT	ing. Neamt Cristian			Plansa nr. 1




Legenda

-  Conducta gaze naturale proiectata
-  Bransament gaze naturale proiectat




SC SST GRUP TRANSILVANIA SRL CIF. RO3751809 Str. Predeal, nr. 64, Targu Mures RO 35751809 J26/337/2016		Beneficiar: Comuna Gurghiu		Proiect nr. SFMS12/2024
PROIECTAT	ing. Marius Gabor	Scara	Dezvoltarea retelei inteligente de distributie a gazelor naturale in comuna Gurghiu, judetul Mures	
VERIFICAT	ing. Marius Gabor	Data:	2024	
DESENAT	ing. Neamt Cristian	Plan de situatie Casva		Faza nr. SF 2

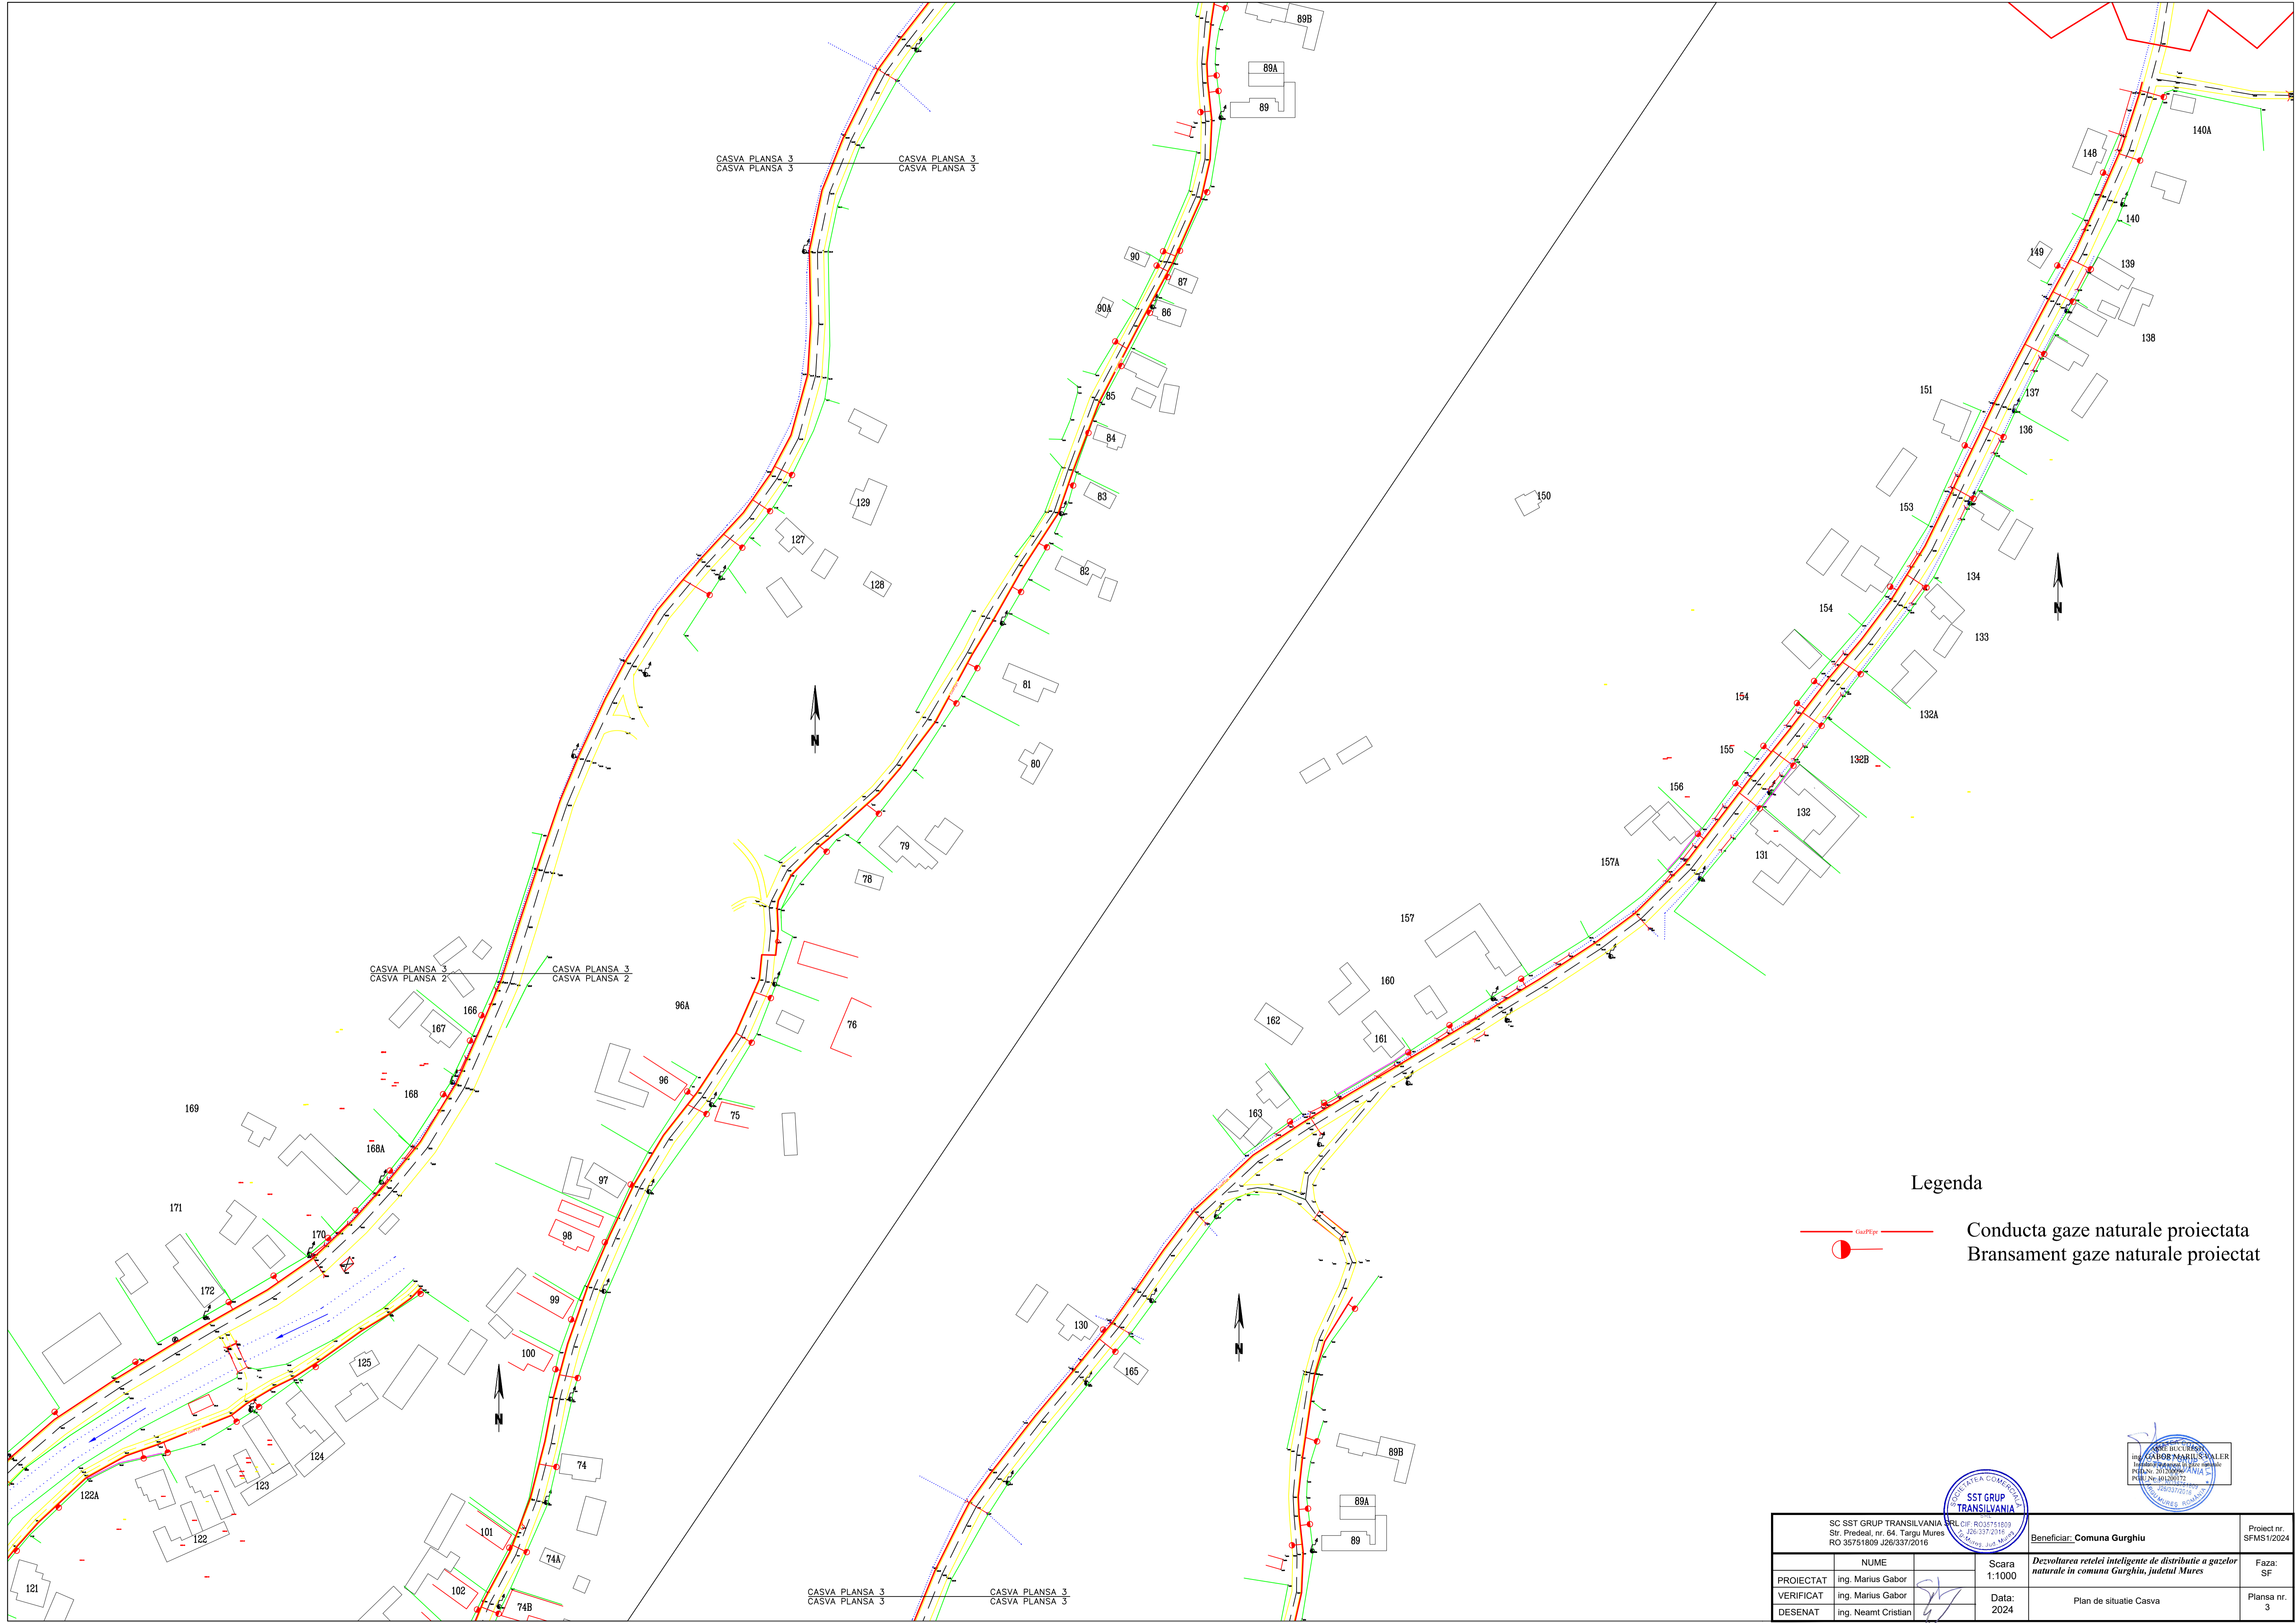


Legenda

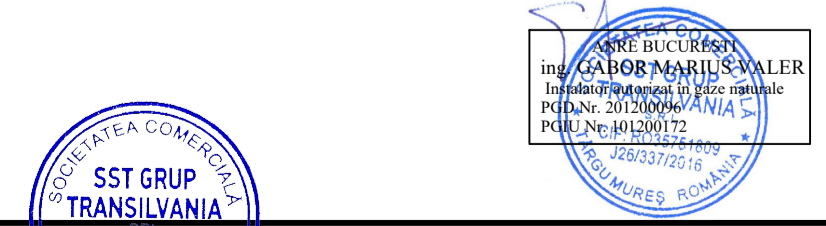

- Conducta gaze naturale proiectata
- Bransament gaze naturale proiectat

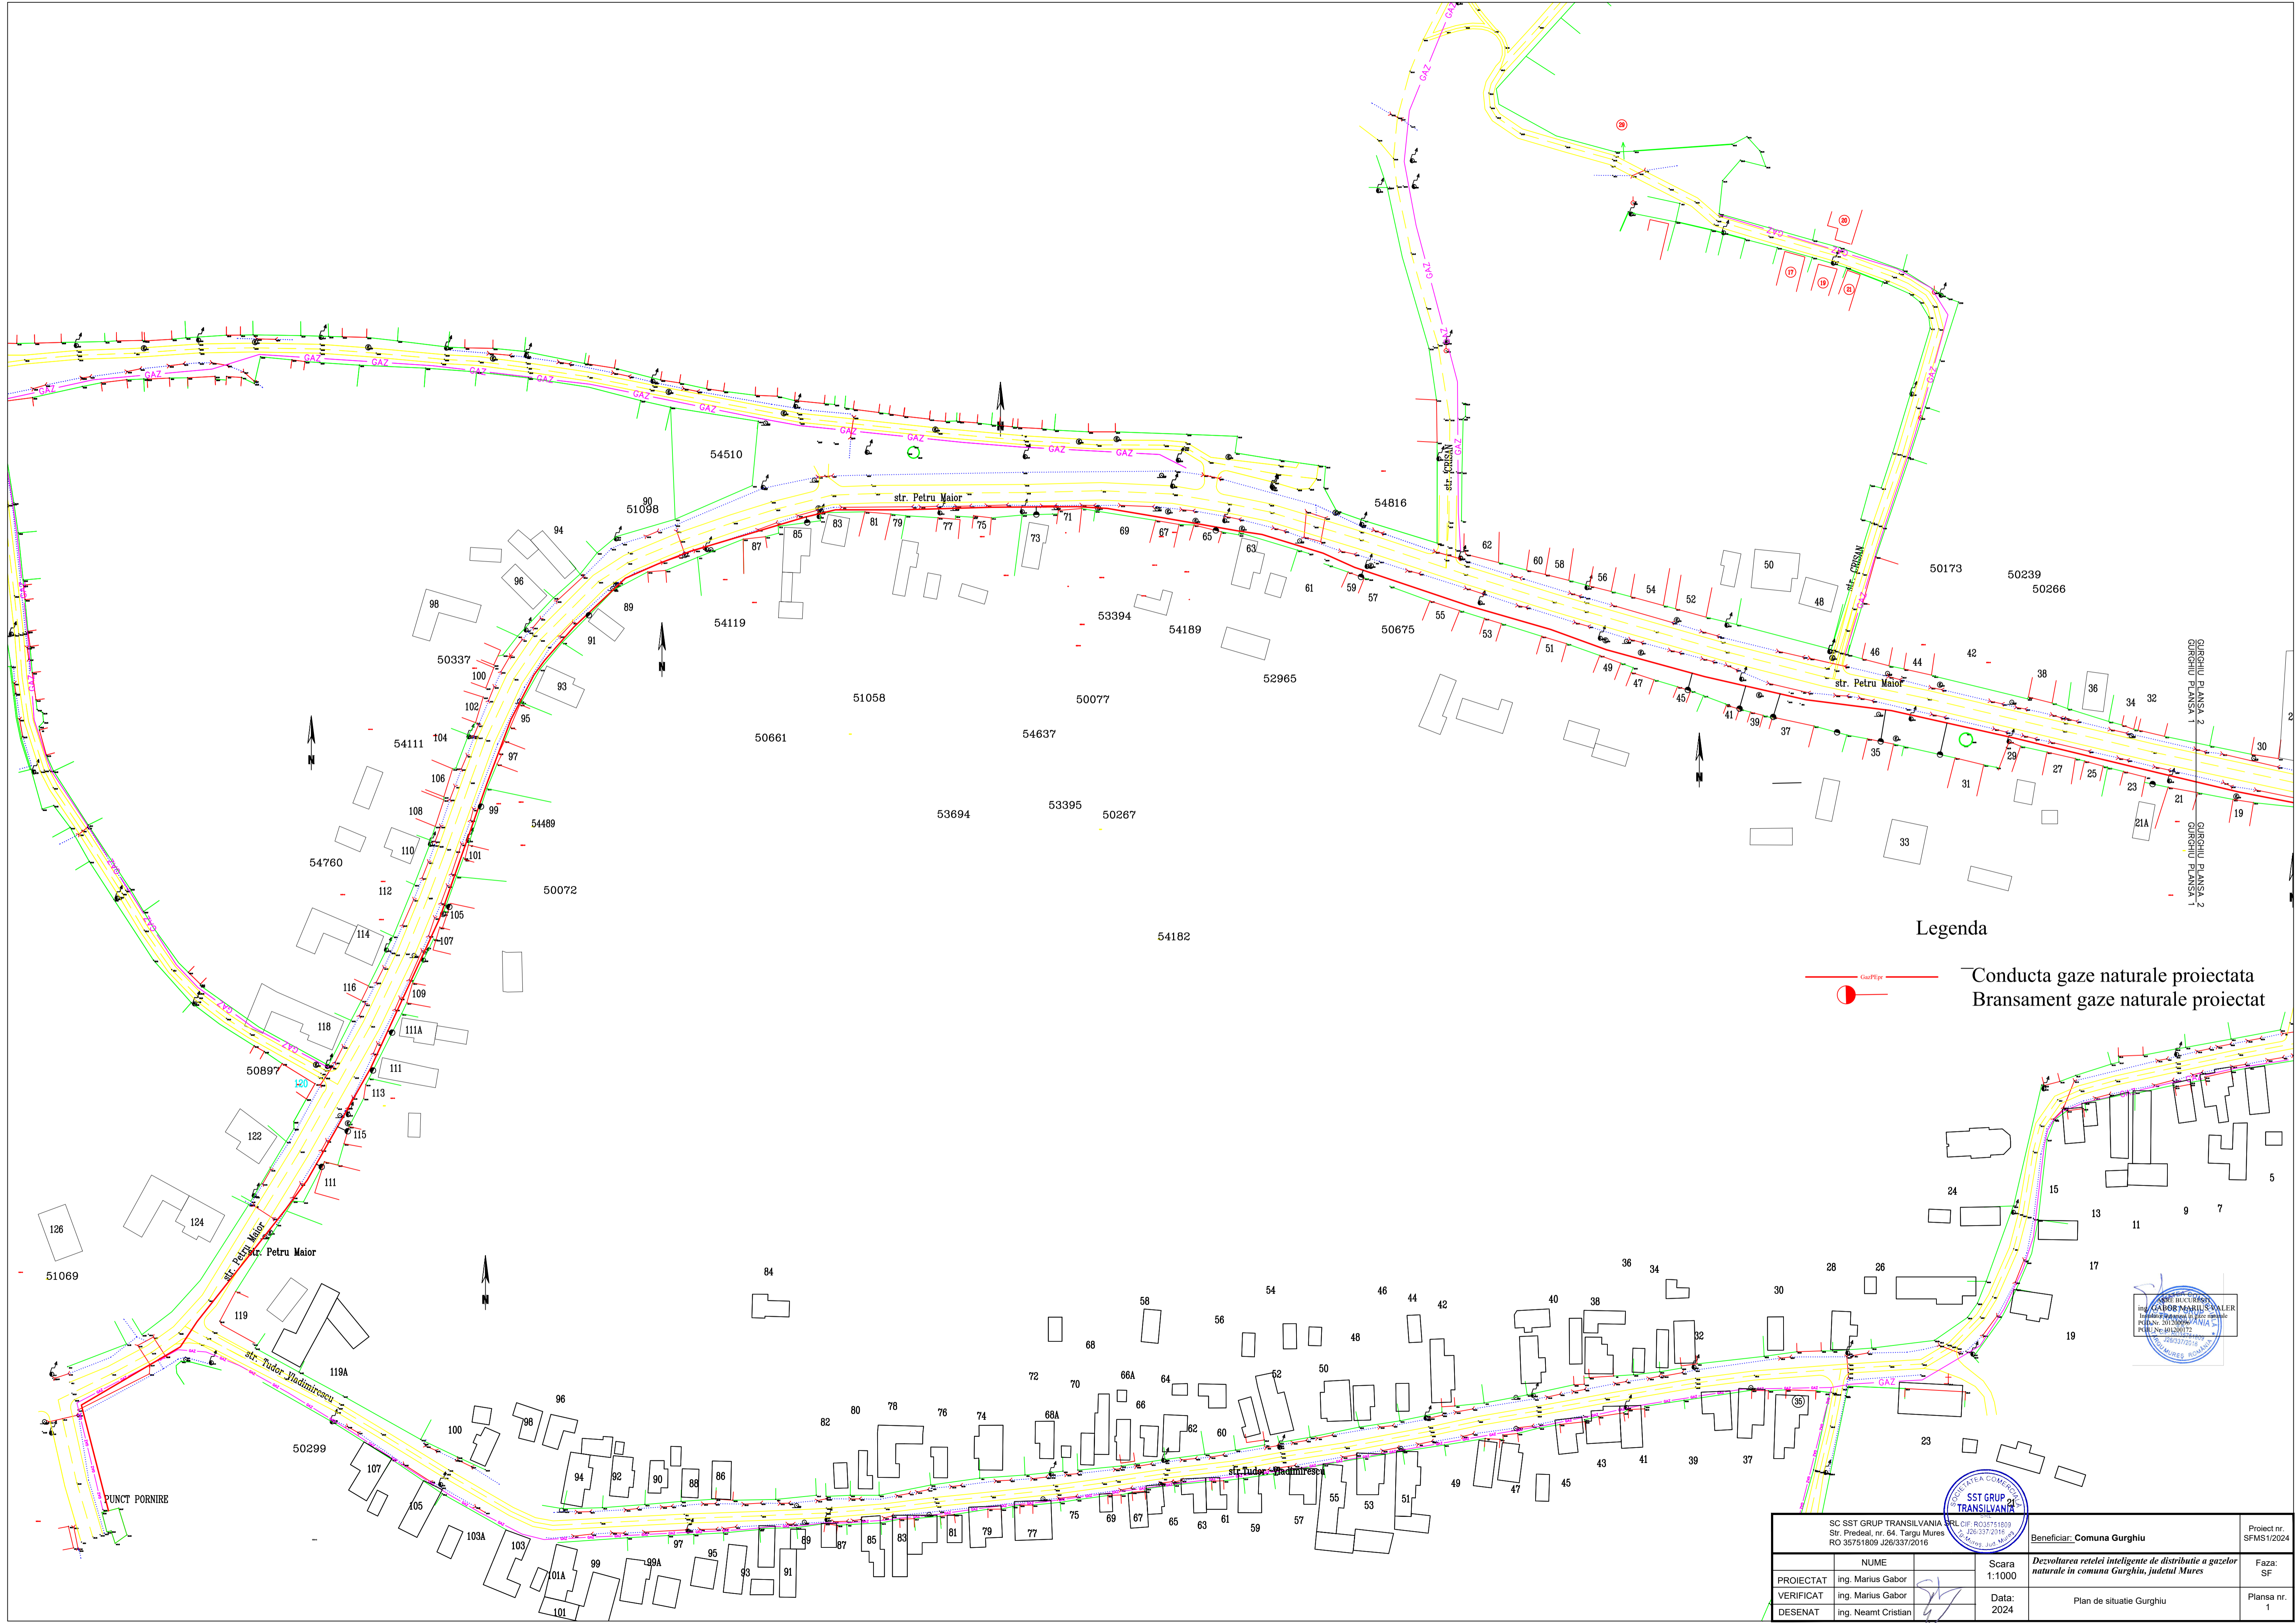

SC SST GRUP TRANSILVANIA S.R.L. CIF. RO2751809 Str. Predeal, nr. 64, Targu Mures RO 35751809 J26/337/2016		Beneficiar: Comuna Gurghiu		Proiect nr. SFMS12/2024
PROIECTAT	NUME ing. Marius Gabor	Scara 1:1000	Dezvoltarea retelei inteligente de distributie a gazelor naturale in comuna Gurghiu, judetul Mures	
VERIFICAT	ing. Marius Gabor	Data: 2024	Faza: SF	
DESENAT	ing. Neamt Cristian	Plan de situatie Casva		Plansa nr. 3






Legenda

-  Conducta gaze naturale proiectata
-  Bransament gaze naturale proiectat

ING. GABOR MARILSEVALER
 Inginer responsabil in proiectare
 P.F. Nr. 46120/12
 2023/2024



SC SST GRUP TRANSILVANIA S.R.L. CUIF: RO26751809 Str. Predeal, nr. 64, Targu Mures RO 35751809 J26/337/2016		Beneficiar: Comuna Gurghiu		Proiect nr. SFMS12/2024
PROIECTAT	NUME ing. Marius Gabor	Scara 1:1000	Dezvoltarea retelei inteligente de distributie a gazelor naturale in comuna Gurghiu, judetul Mures	
VERIFICAT	ing. Marius Gabor	Data: 2024	Faza: SF	
DESENAT	ing. Neamt Cristian	Plan de situatie Gurghiu		Planşa nr. 1

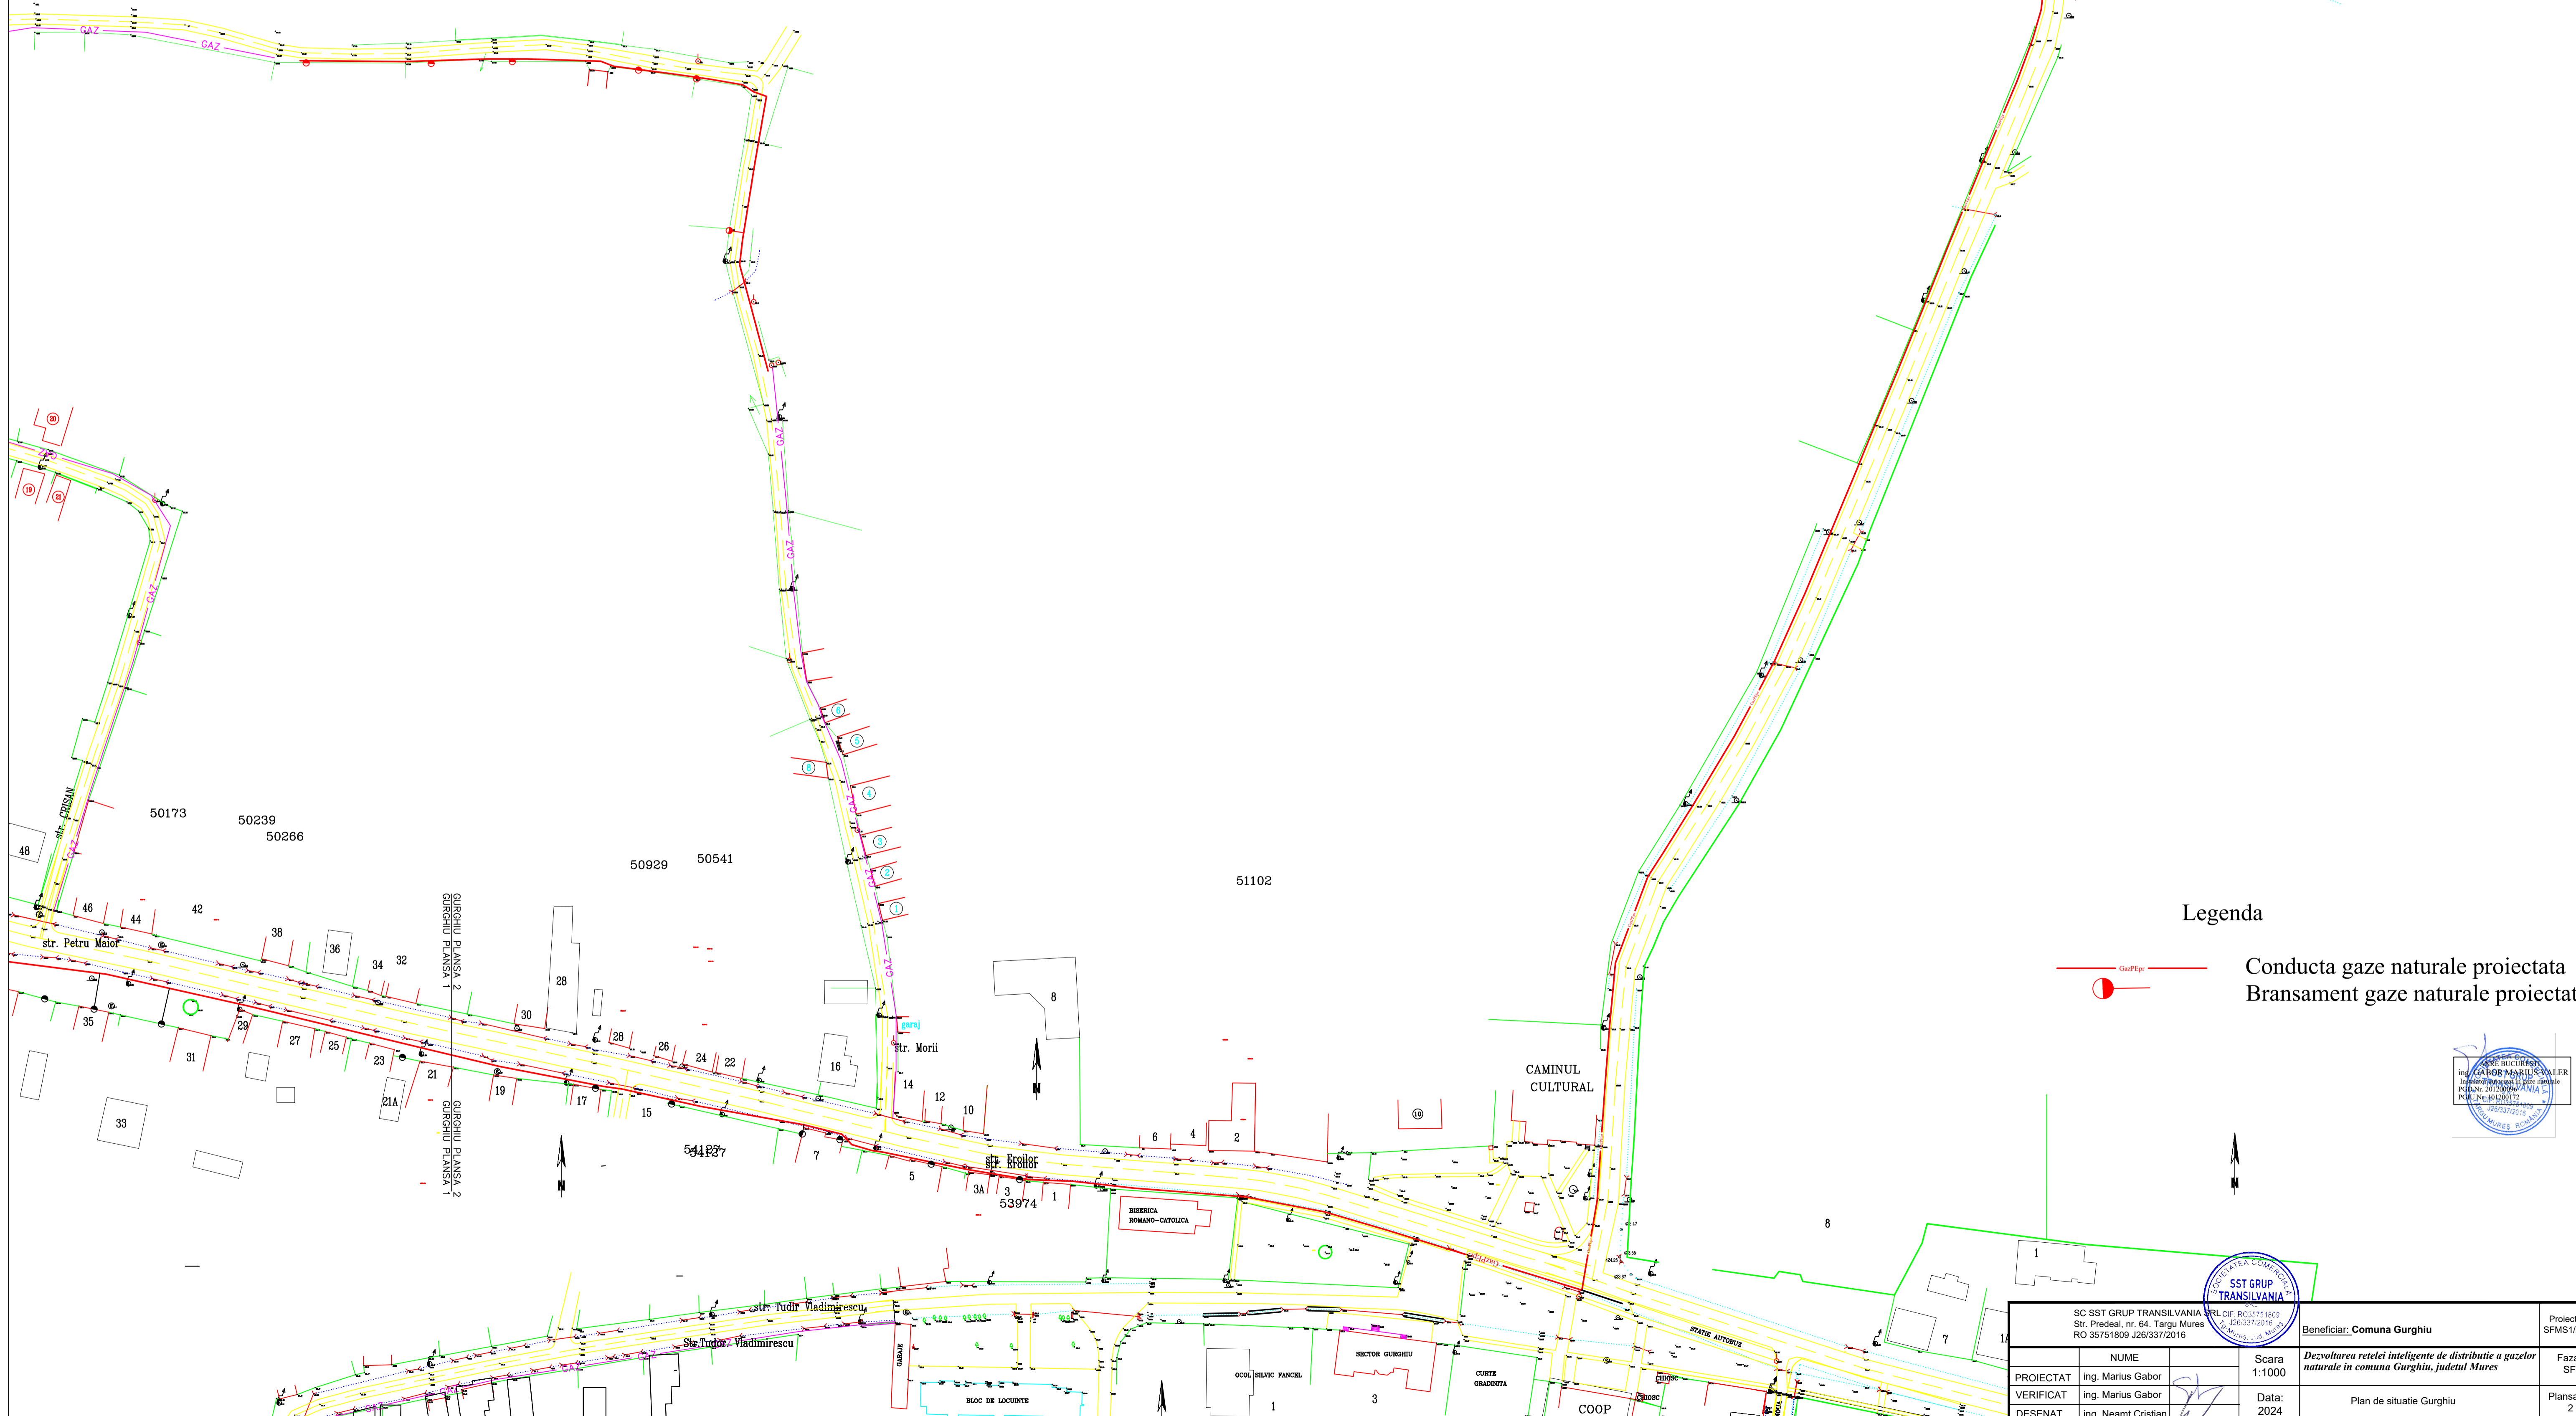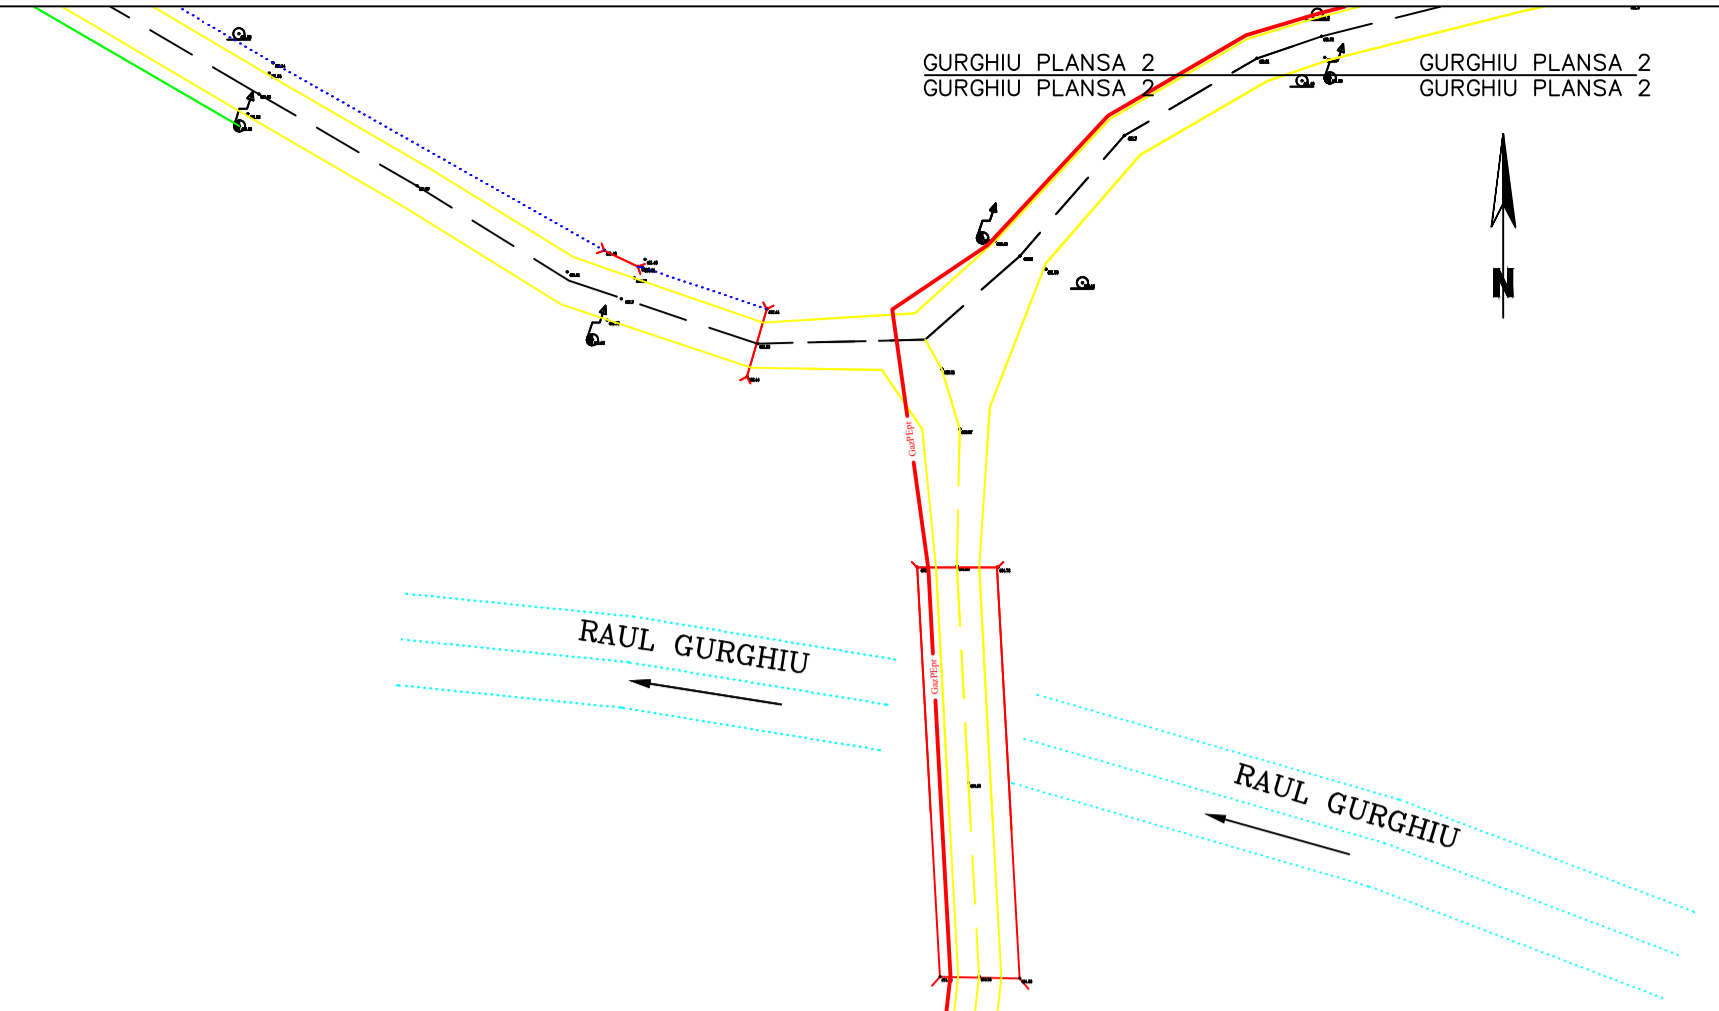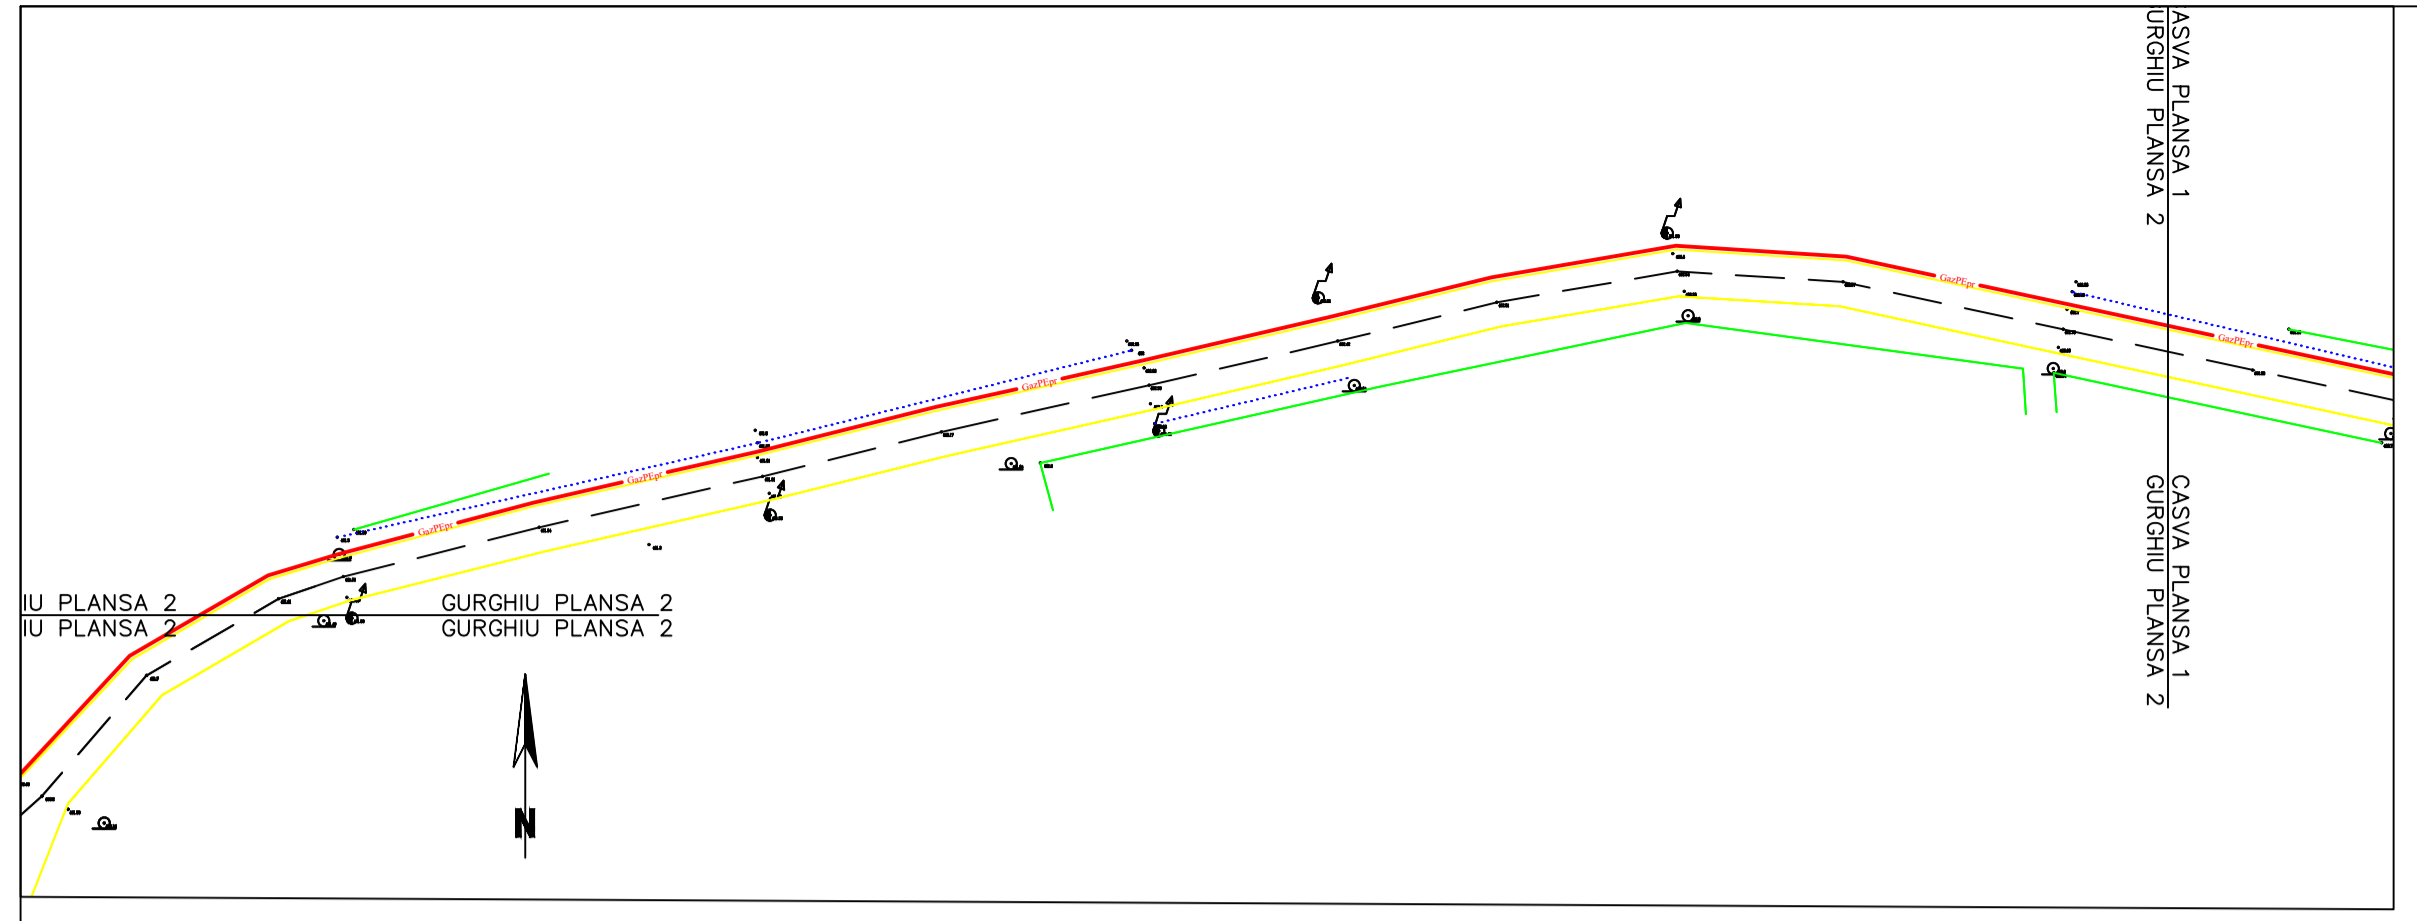


Legenda

—●— Conducă gaze naturale proiectată
 ● Bransament gaze naturale proiectat





SC SST GRUP TRANSILVANIA SRL C.F. 35751809 Str. Predeal, nr. 64, Targu Mures RO 35751809 J26/337/2016		Beneficiar: Comuna Gurghiu		Proiect nr. SFMS172024
PROIECTAT	ing. Marius Gabor	Scara	Dezvoltarea rețelei inteligente de distribuție a gazelor naturale în comuna Gurghiu, județul Mures	
VERIFICAT	ing. Marius Gabor	Data:	2024	
DESENAT	ing. Neamt Cristian	Plan de situație Gurghiu		Faza: SF
				Plansa nr. 2

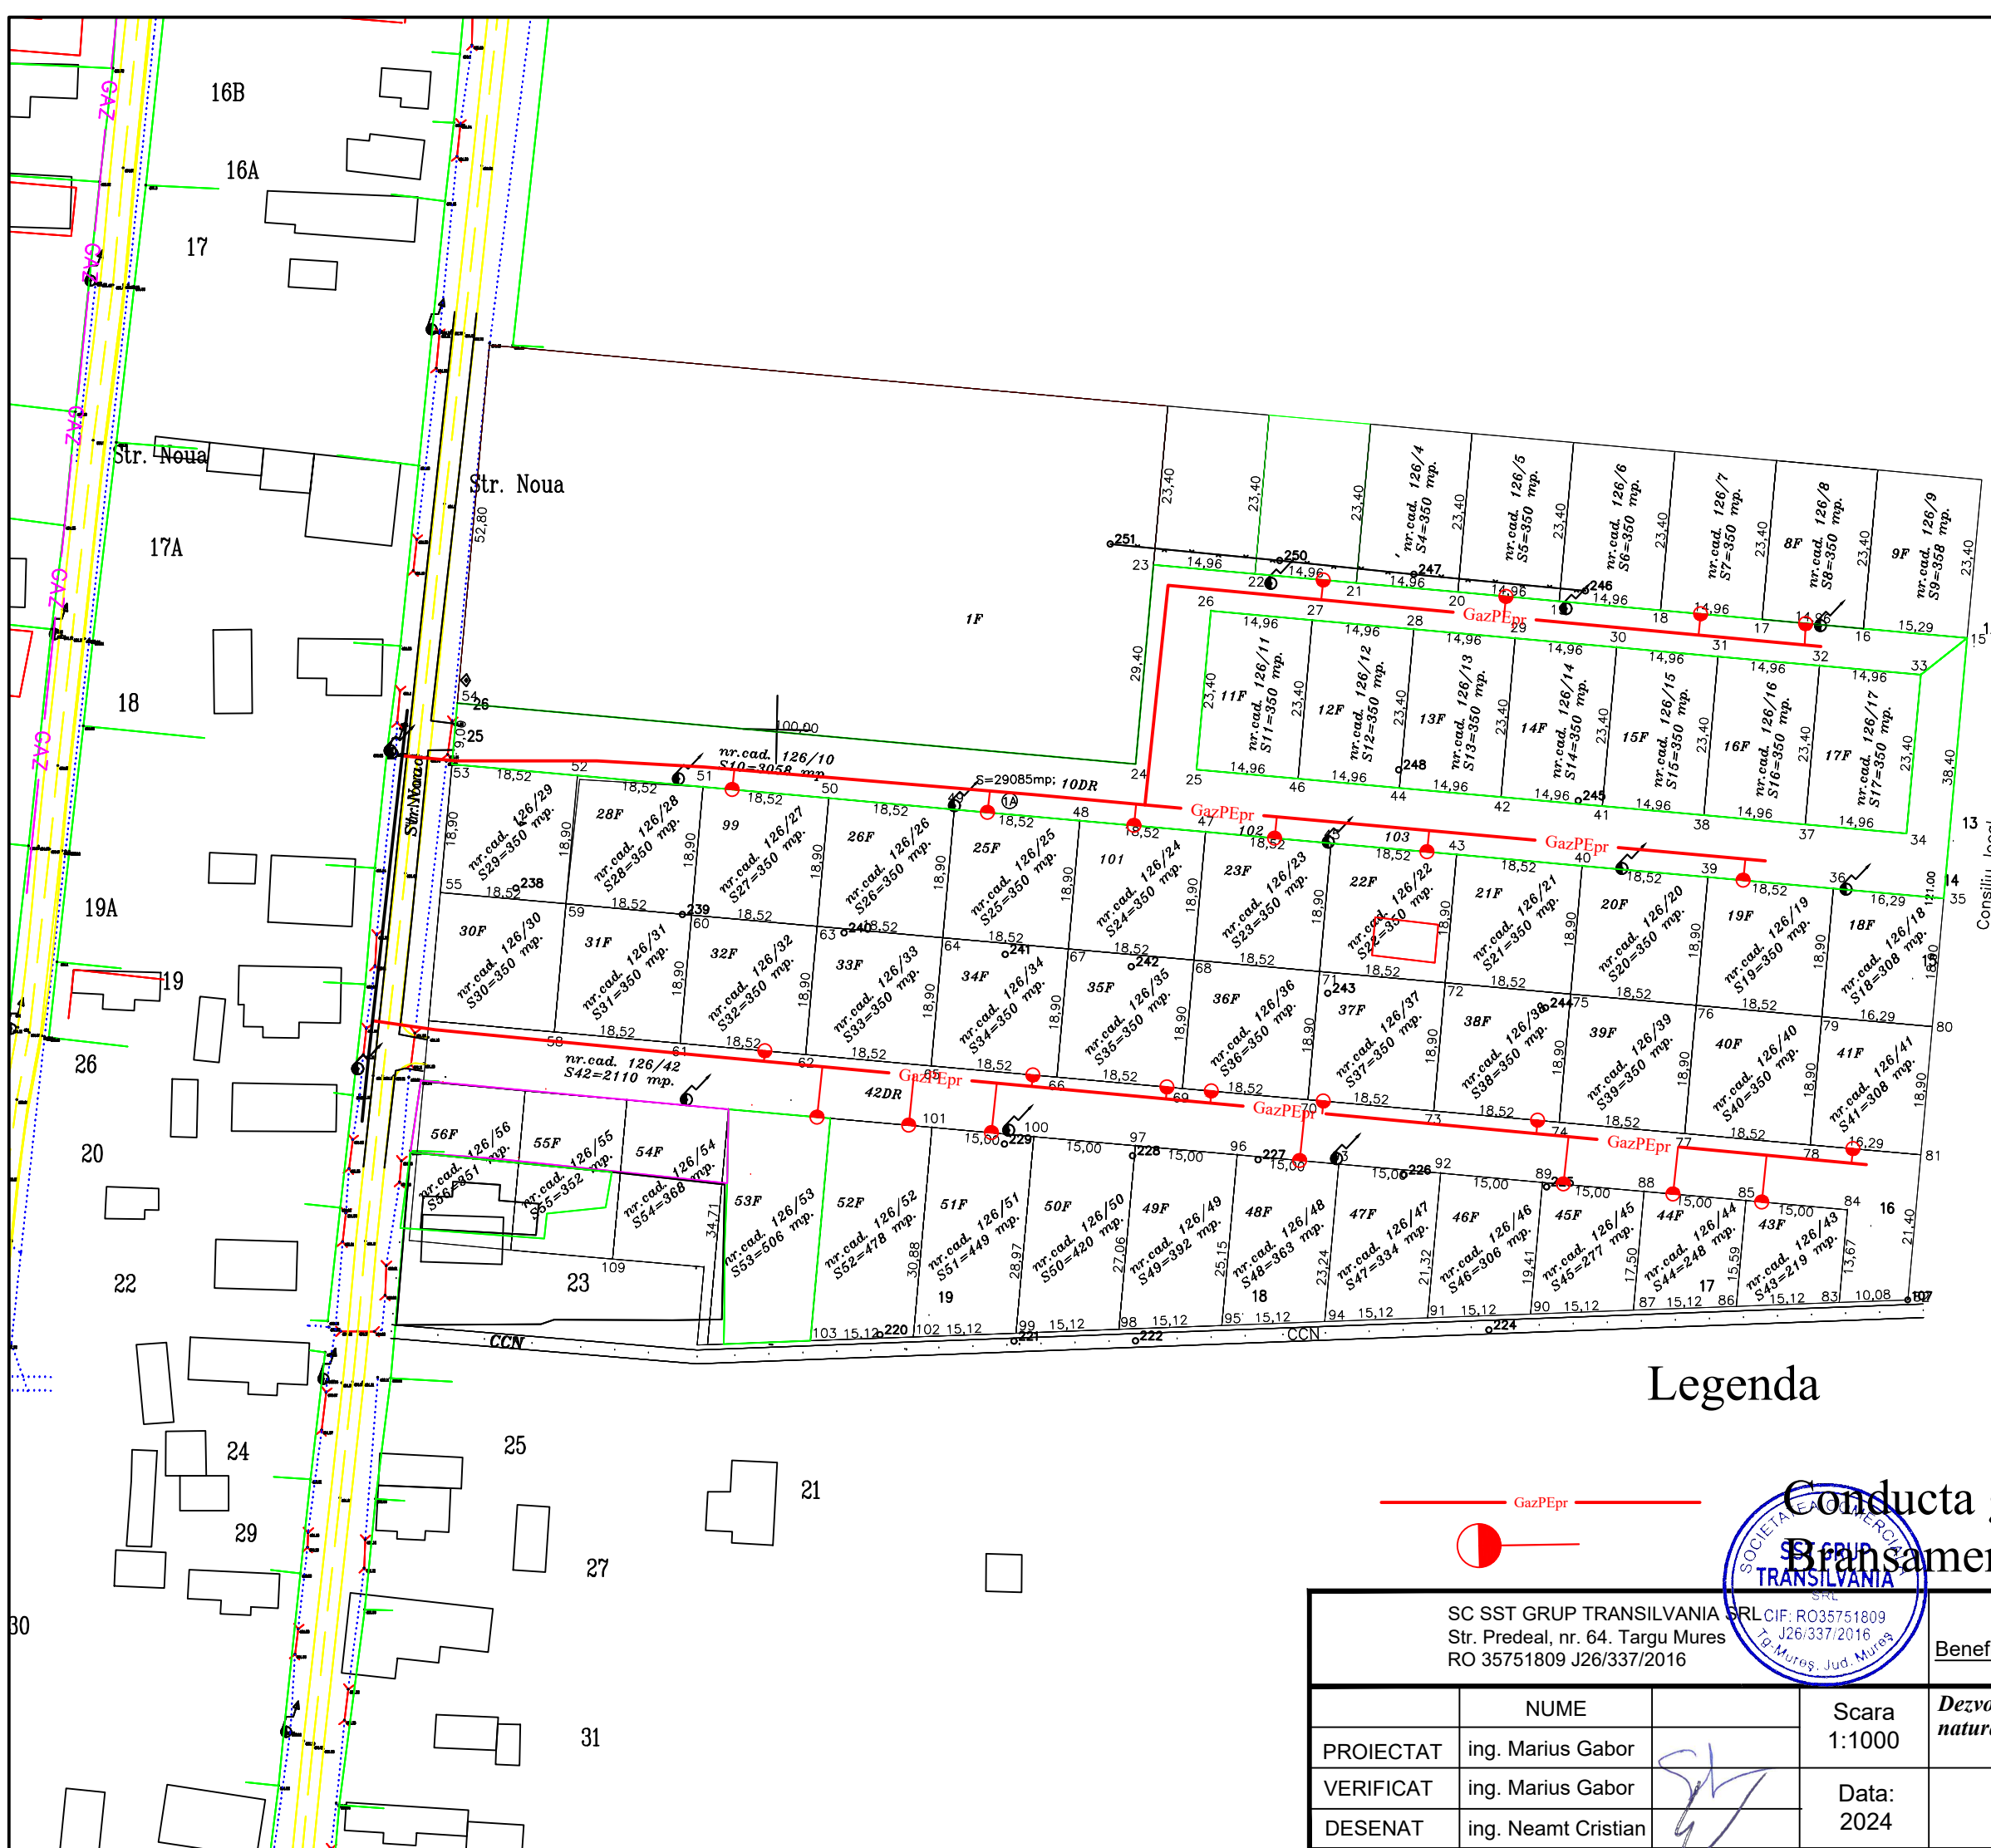


 ANRE BUCUREȘTI
 ing. GABOR MARIUS VALER
 Instalator autorizat în gaze naturale
 PGD Nr. 201200096
 PGU Nr. 101200172
 J26/337/2016
 TRIGUMUREȘ ROMANIA

Legenda

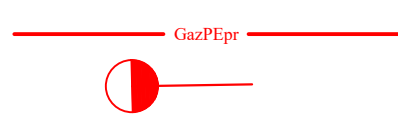


Conducta gaze naturale proiectata
Branșament gaze naturale proiectat

SC SST GRUP TRANSILVANIA SRL Str. Predeal, nr. 64. Targu Mures RO 35751809 J26/337/2016		CIF: R035751809 J26/337/2016 Tg. Mures, Jud. Mures		Beneficiar: Comuna Gurghiu	Proiect nr. SFMS1/2024
PROIECTAT	ing. Marius Gabor	Scara 1:1000	Dezvoltarea rețelei inteligente de distribuție a gazelor naturale în comuna Gurghiu, județul Mures		Faza: SF
VERIFICAT	ing. Marius Gabor	Data: 2024	Plan de situatie Gurghiu		Plansa nr. 3
DESENAT	ing. Neamt Cristian				